




CORTE AA
ESCALA: 1:50

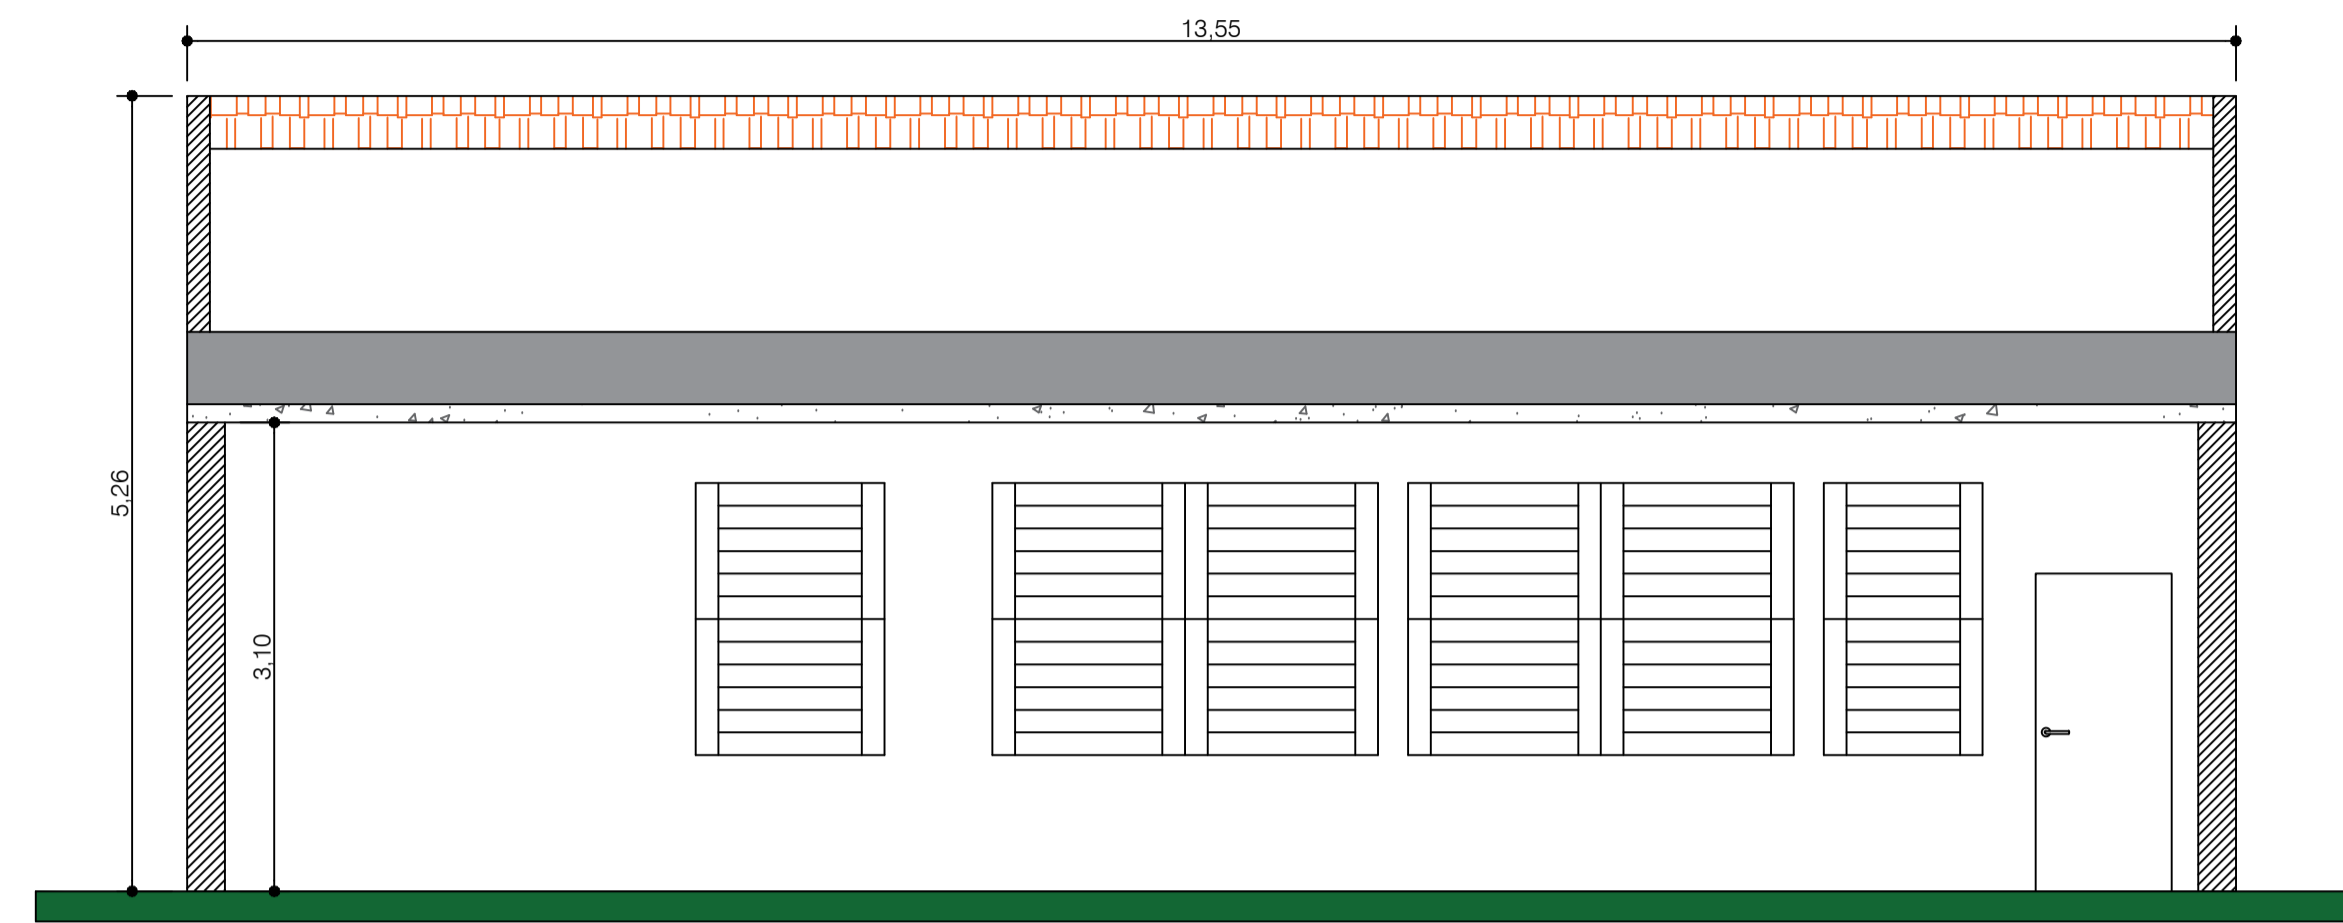

CORTE BB
ESCALA: 1:50

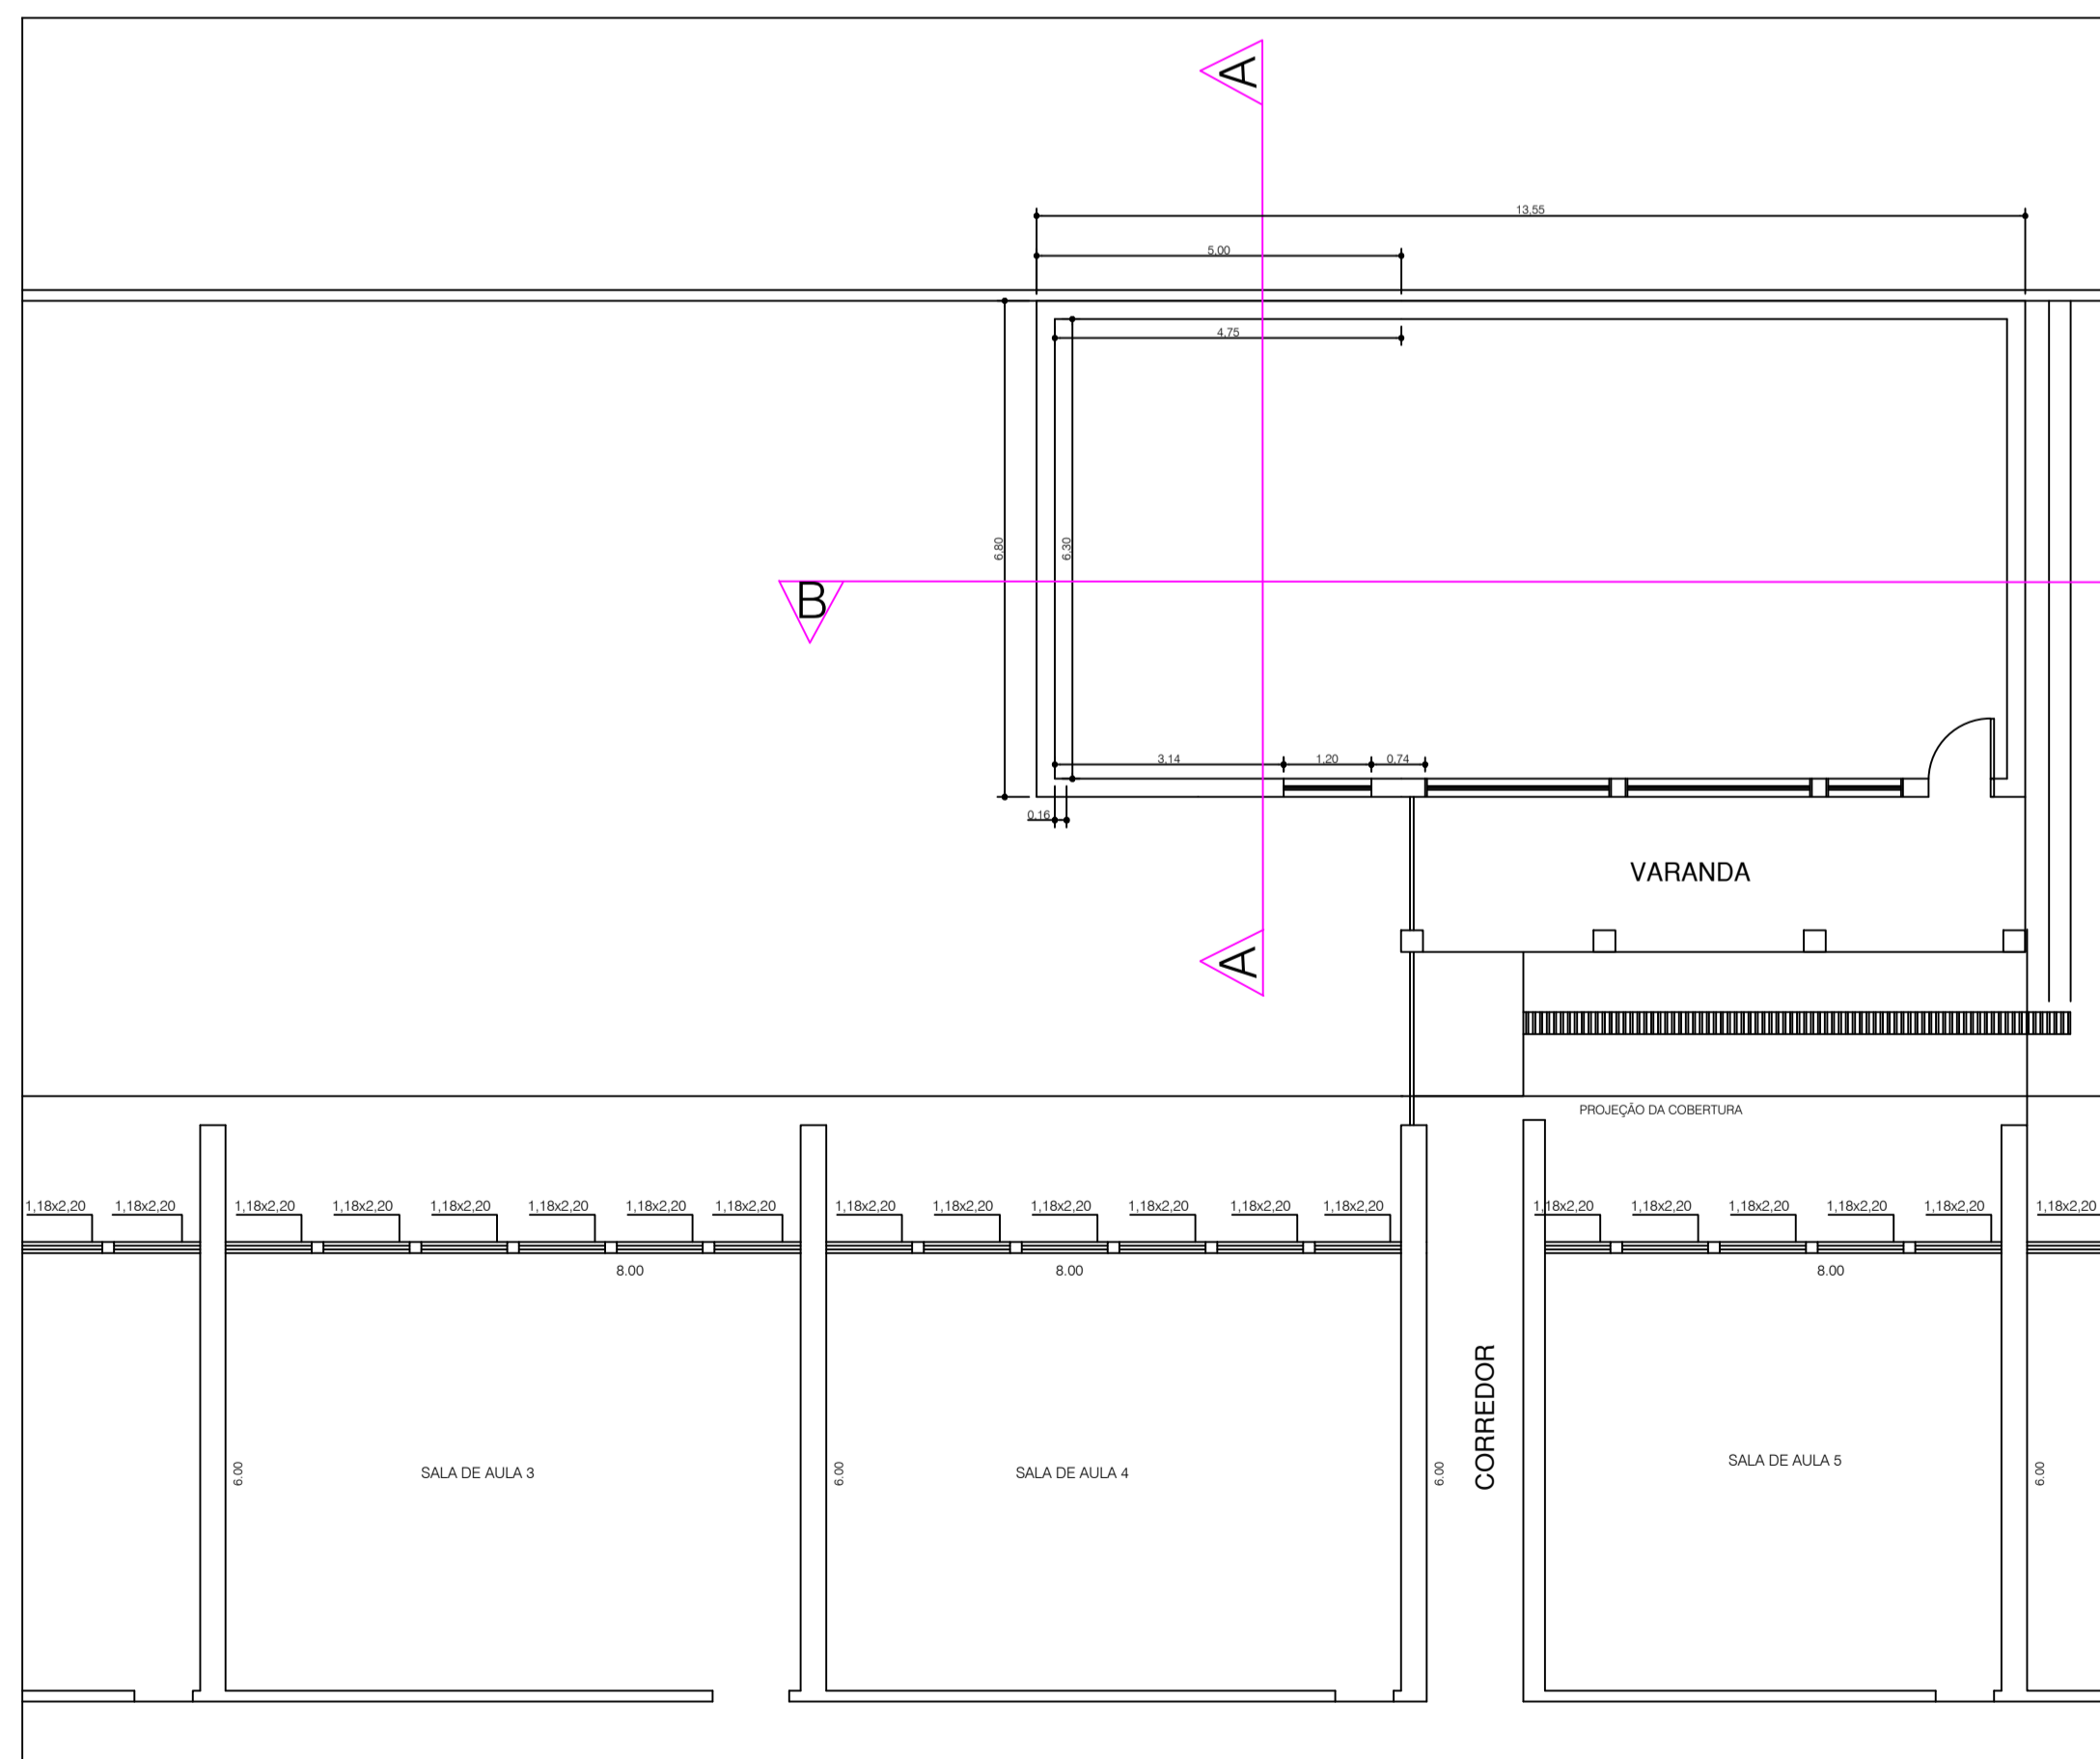

PLANTA SALAS - PLANTA BAIXA
ESCALA: 1:100

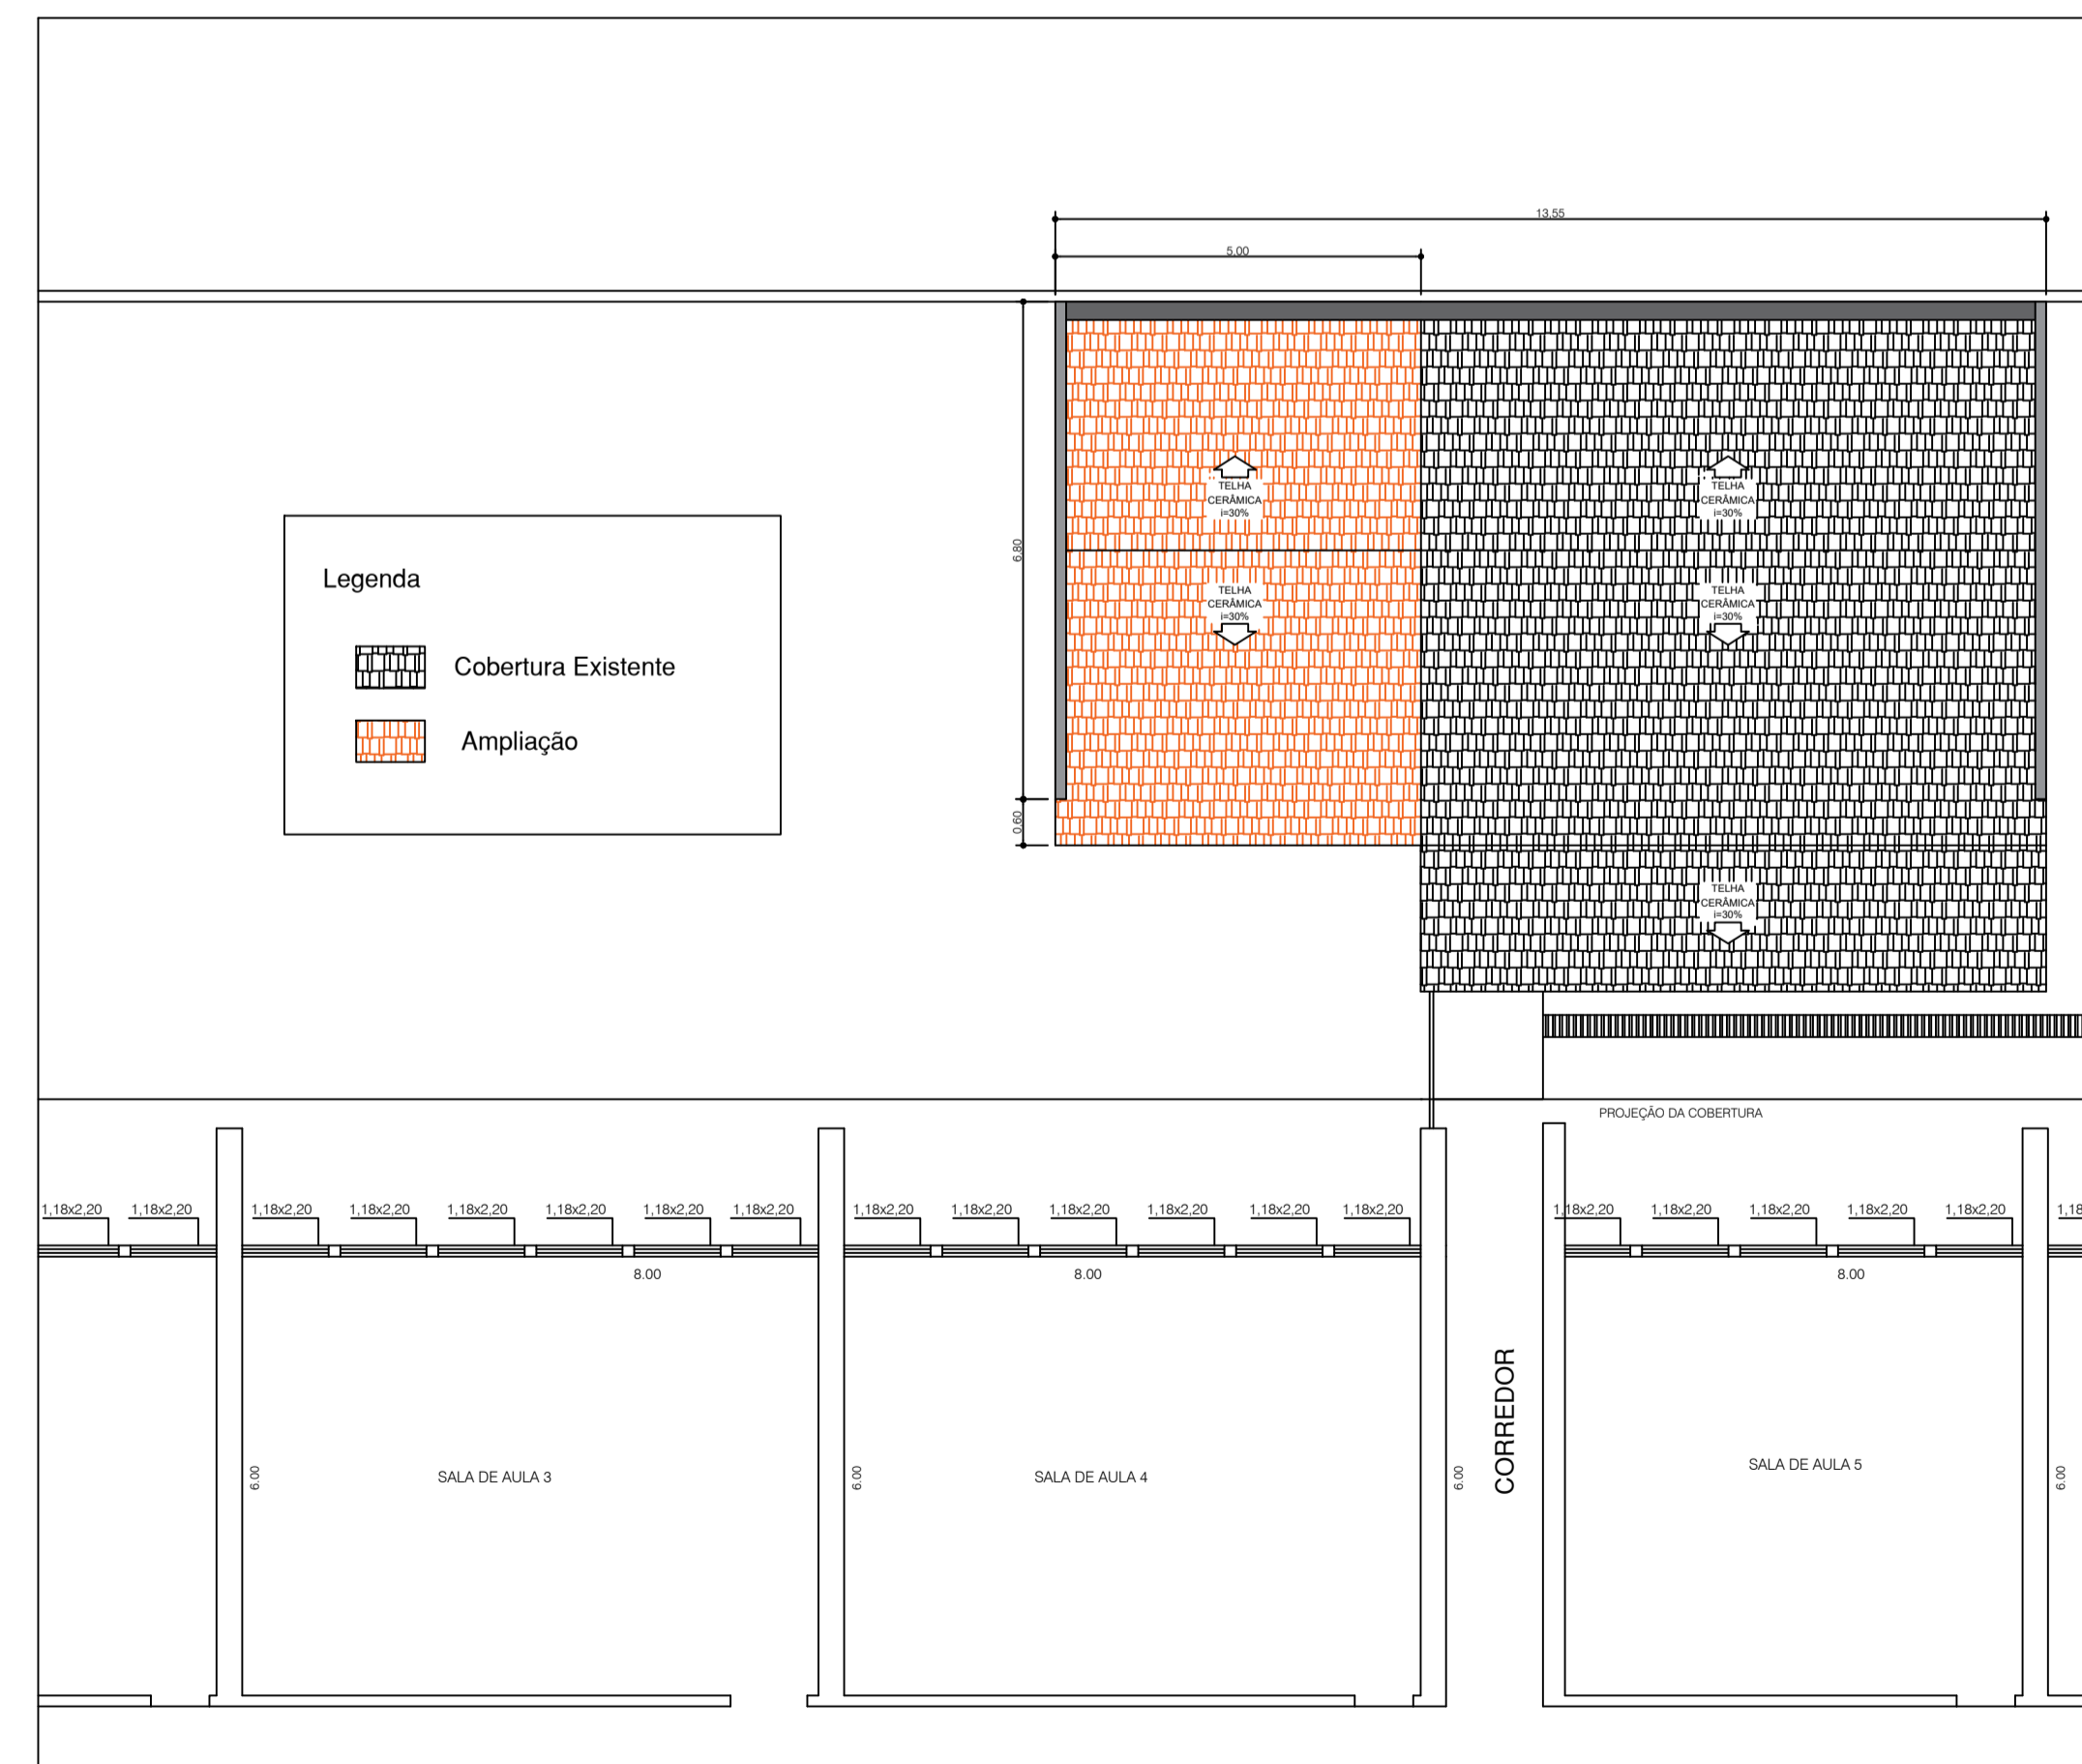

PLANTA DE COBERTURA
ESCALA: 1:100

PROJETO BASICO

OUTUBRO DE 2025

04/04

TÍTULO: PLANTA DE BAIXA, DE COBERTURA E CORTES

OBRA: AMPLIAÇÃO DA SALA DE INFORMÁTICA DA EMEF PROFESSORA PAULA ZANGRANDO.

LOCAL: RUA JOÃO SAVAZZI

PROPR.: PREFEITURA MUNICIPAL DE MERIDIANO-SP

ESCALAS INDICADAS



MUNICÍPIO DE MERIDIANO

Prefeitura Municipal de Meridiano - SP
MAICON FABIANO DE OLIVEIRA
Prefeito Municipal de Meridiano - SP

PREFEITURA MUNICIPAL DE MERIDIANO
Rua Luiza Feltrin Guilhen, 1716 - Centro
CNPJ: 45.116.092/0001-08
TELEFONE: (17) 3475-1116
E-MAIL: executivo@meridiano.sp.gov.br

APARECIDO REIS BONIFÁCIO
Eng.º Civil/Resp. Técnico - CREA 5069476881
ART: