


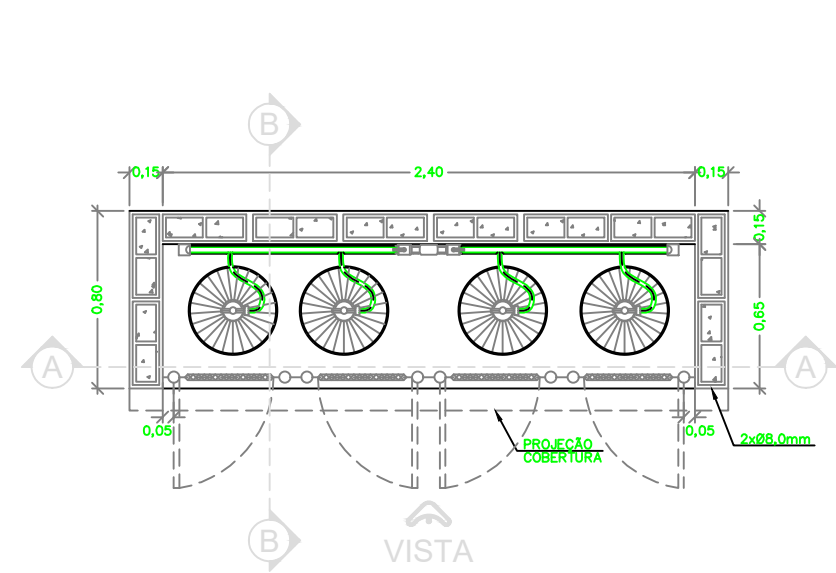


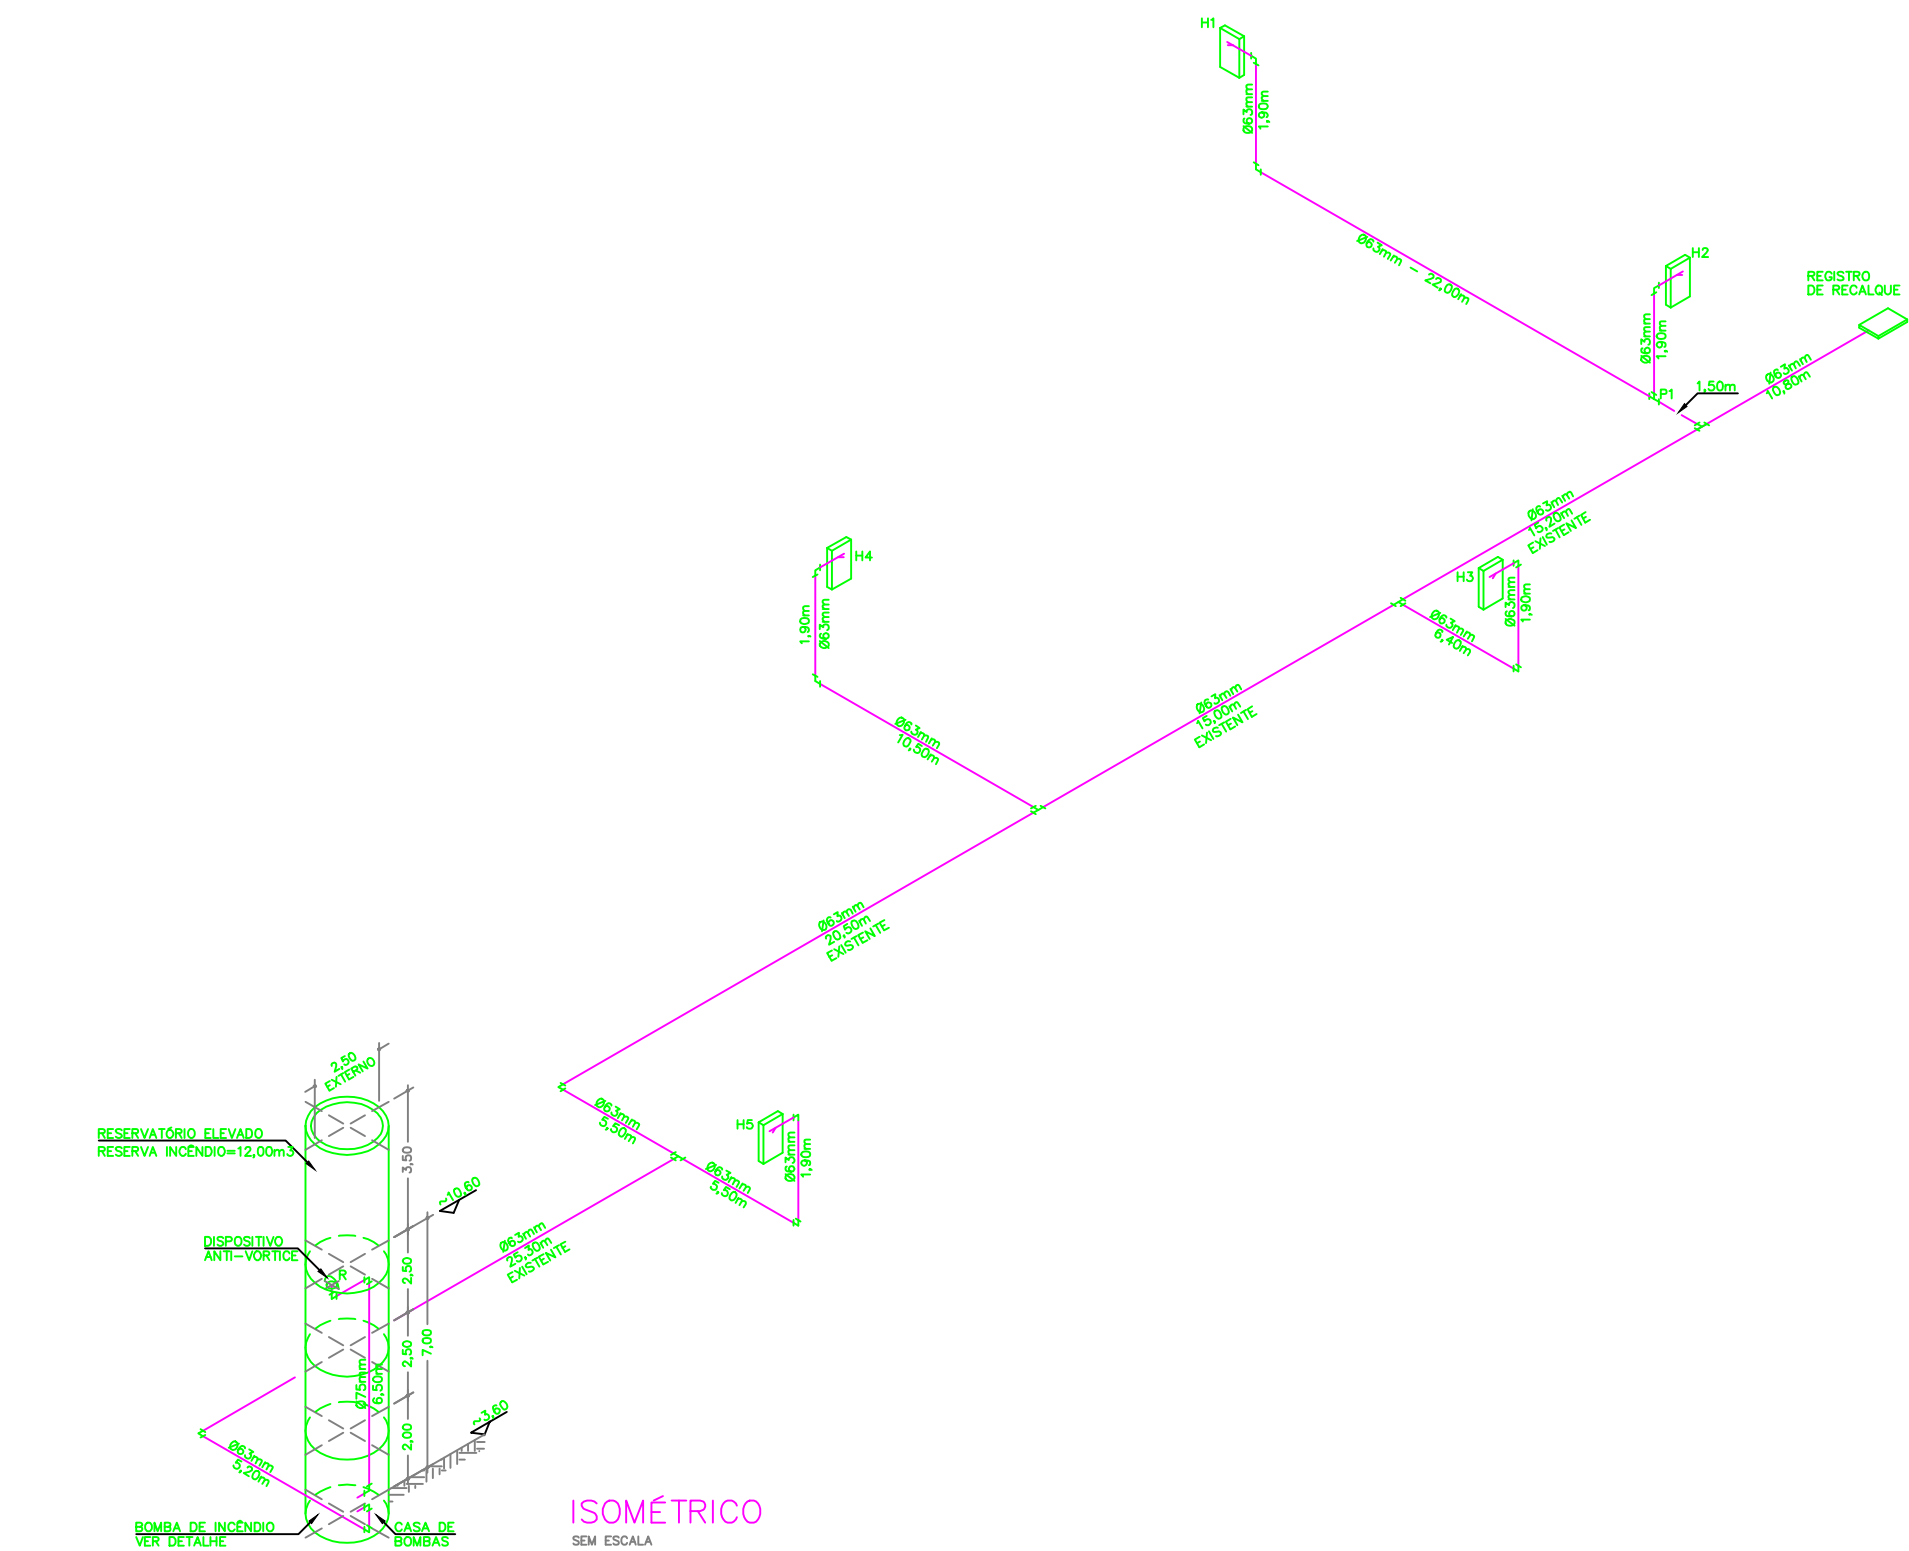


PLANTA BAIXA – CENTRAL DE GLP
ESCALA: 1:25

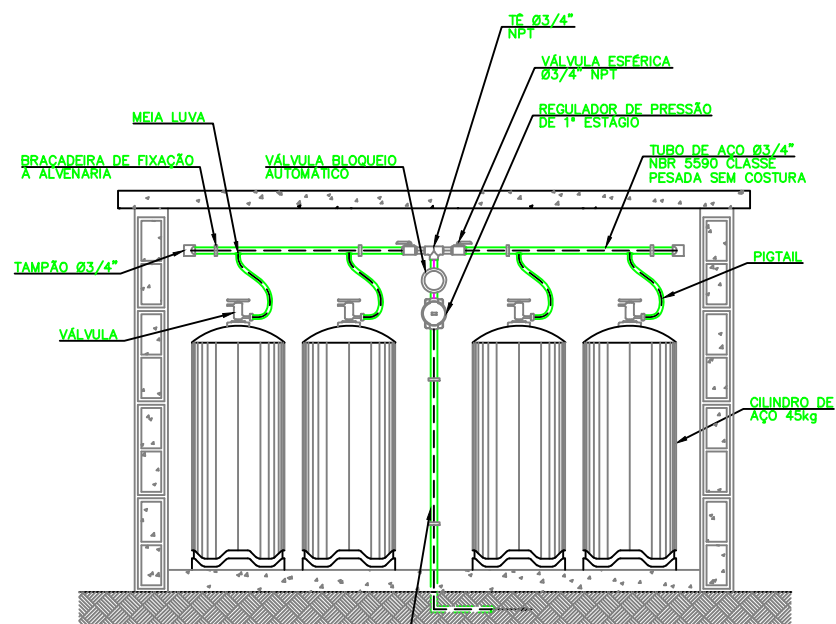


CORTE AA
ESCALA: 1:25

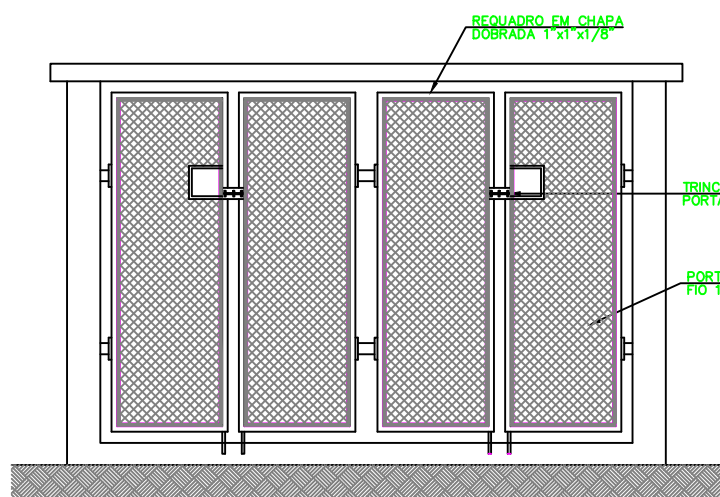


VISTA FRONTAL
ESCALA: 1:25

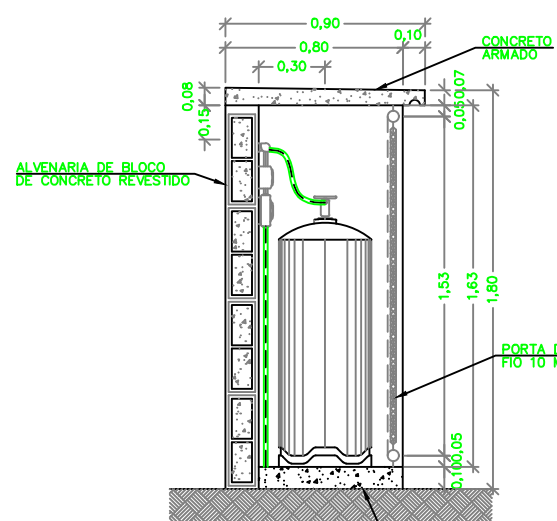


CORTE BB
ESCALA: 1:25

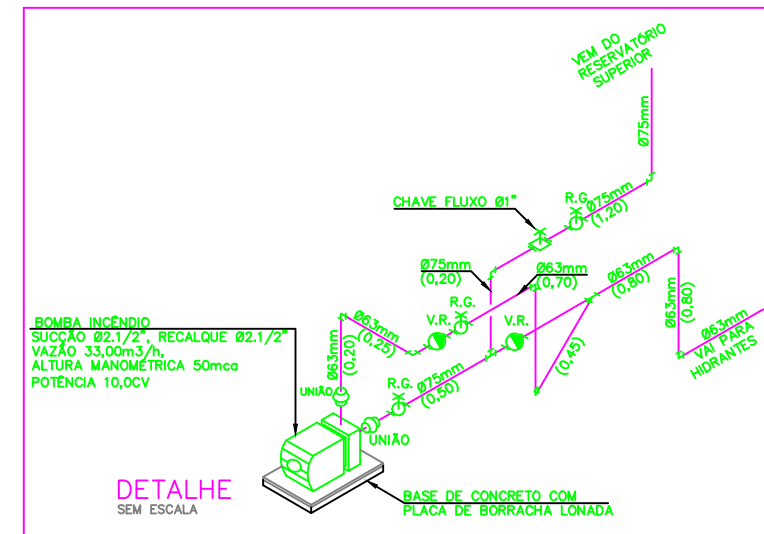

DETALHE
SEM ESCALA

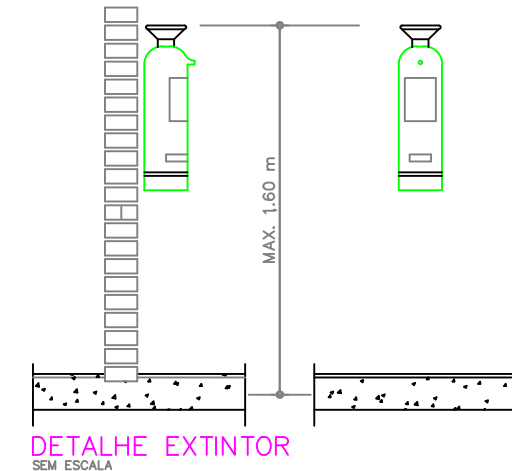

DETALHE EXTINTOR
SEM ESCALA

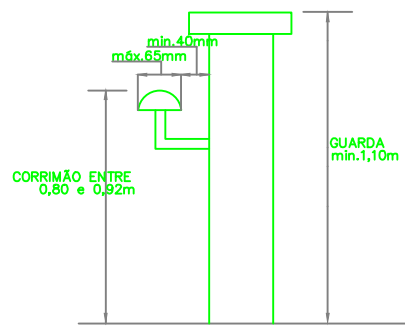

DETALHE CORRIMÃO E GUARDA CORPO
SEM ESCALA

JOÃO HASHIJUMIE FILHO ENGENHARIA DE PROJETOS	
TÍTULO:	PROJETO TÉCNICO DE PROTEÇÃO CONTRA INCÊNDIO
PROPR:	PREFEITURA MUNICIPAL DE MERIDIANO
LOCAL:	EMEF PROFESSORA PAULA ZANGRANDO RUA JOÃO SAVAZI, 634 – CENTRO – MERIDIANO – SP.
DATA:	11/2023
ART:	28027230231811322
ESCALA:	INDICADA
FOLHA:	02/02
ENG.º CIVIL/ELETR.º	JOÃO HASHIJUMIE FILHO CREA: 0601496655
PREFEITURA MUNICIPAL DE MERIDIANO	CNPJ: 45.116.092/0001-08