
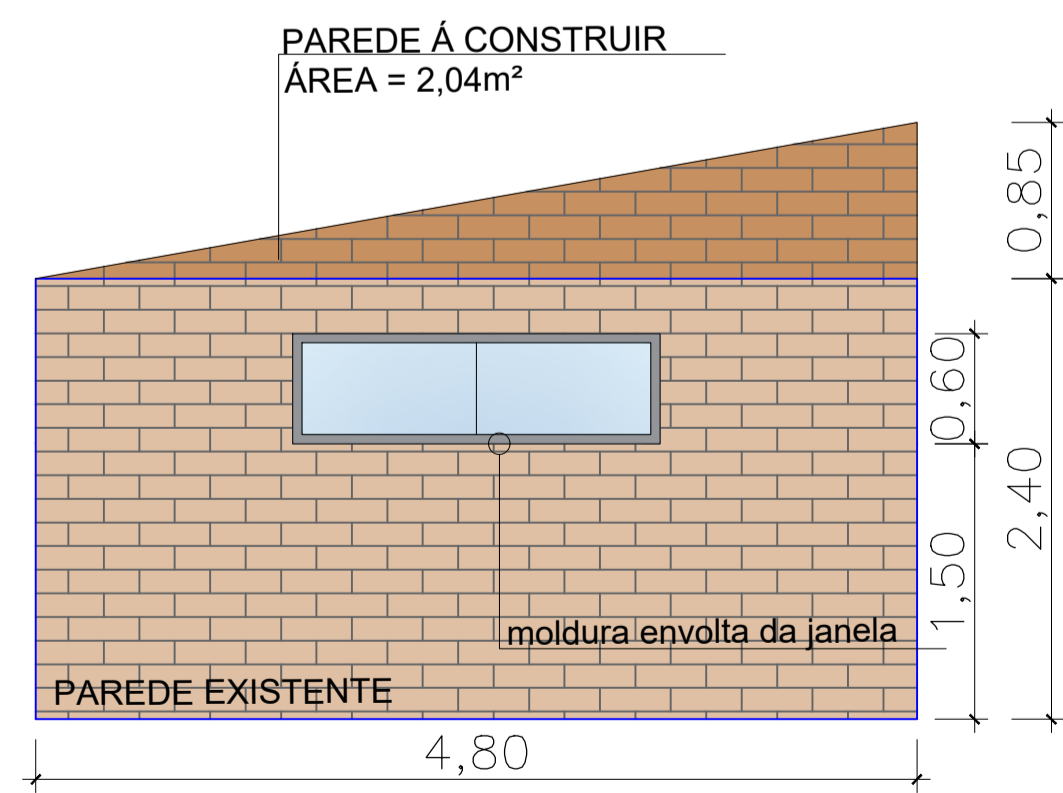
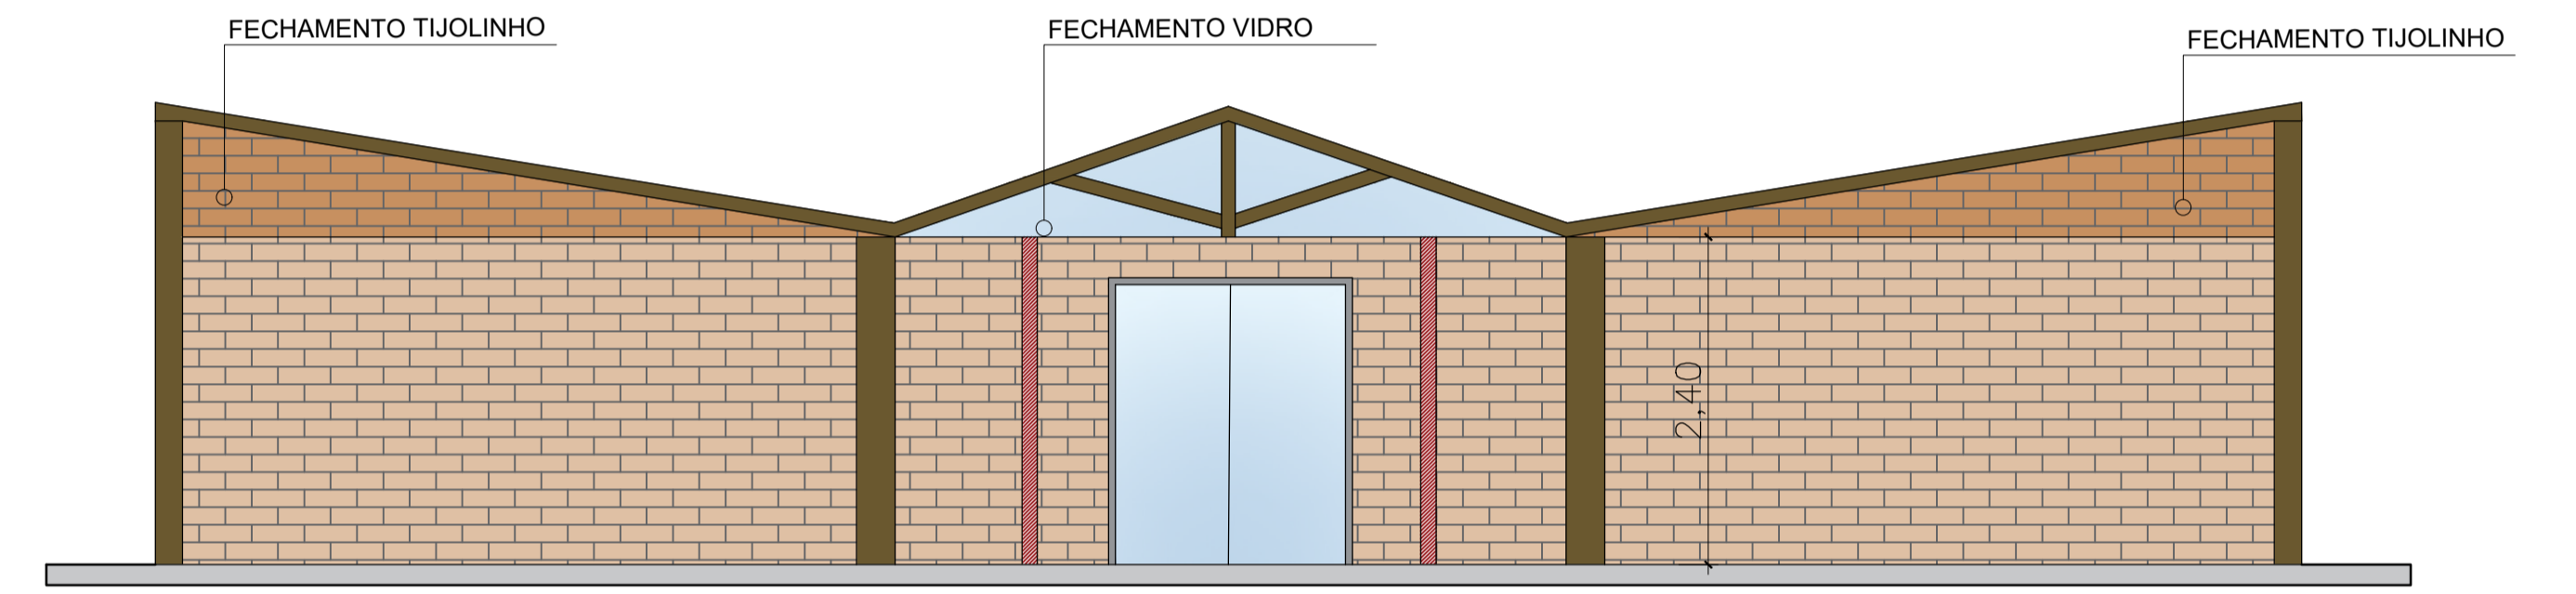
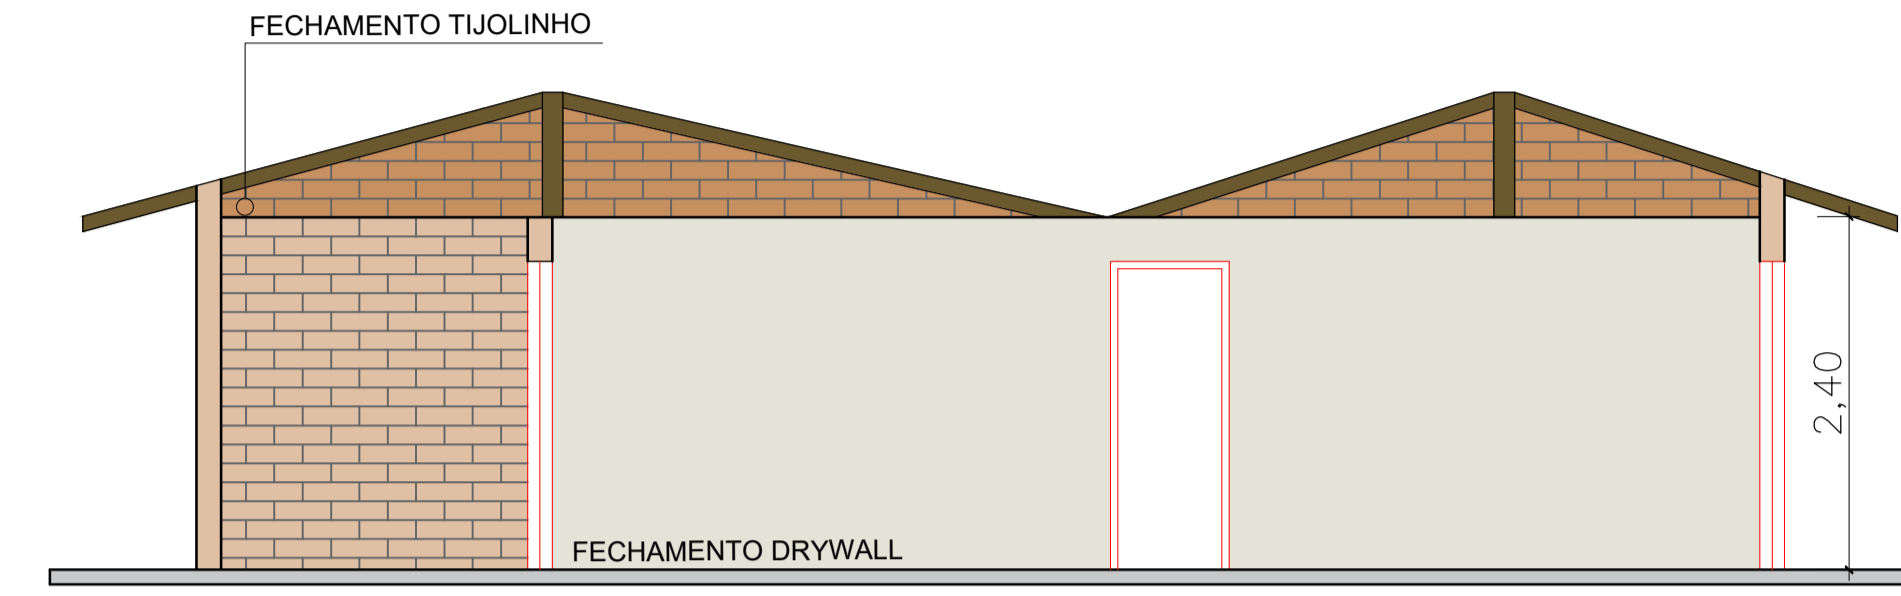


# REFORMA QUIOSQUE ESTRELA (PARQUE DO POVO)

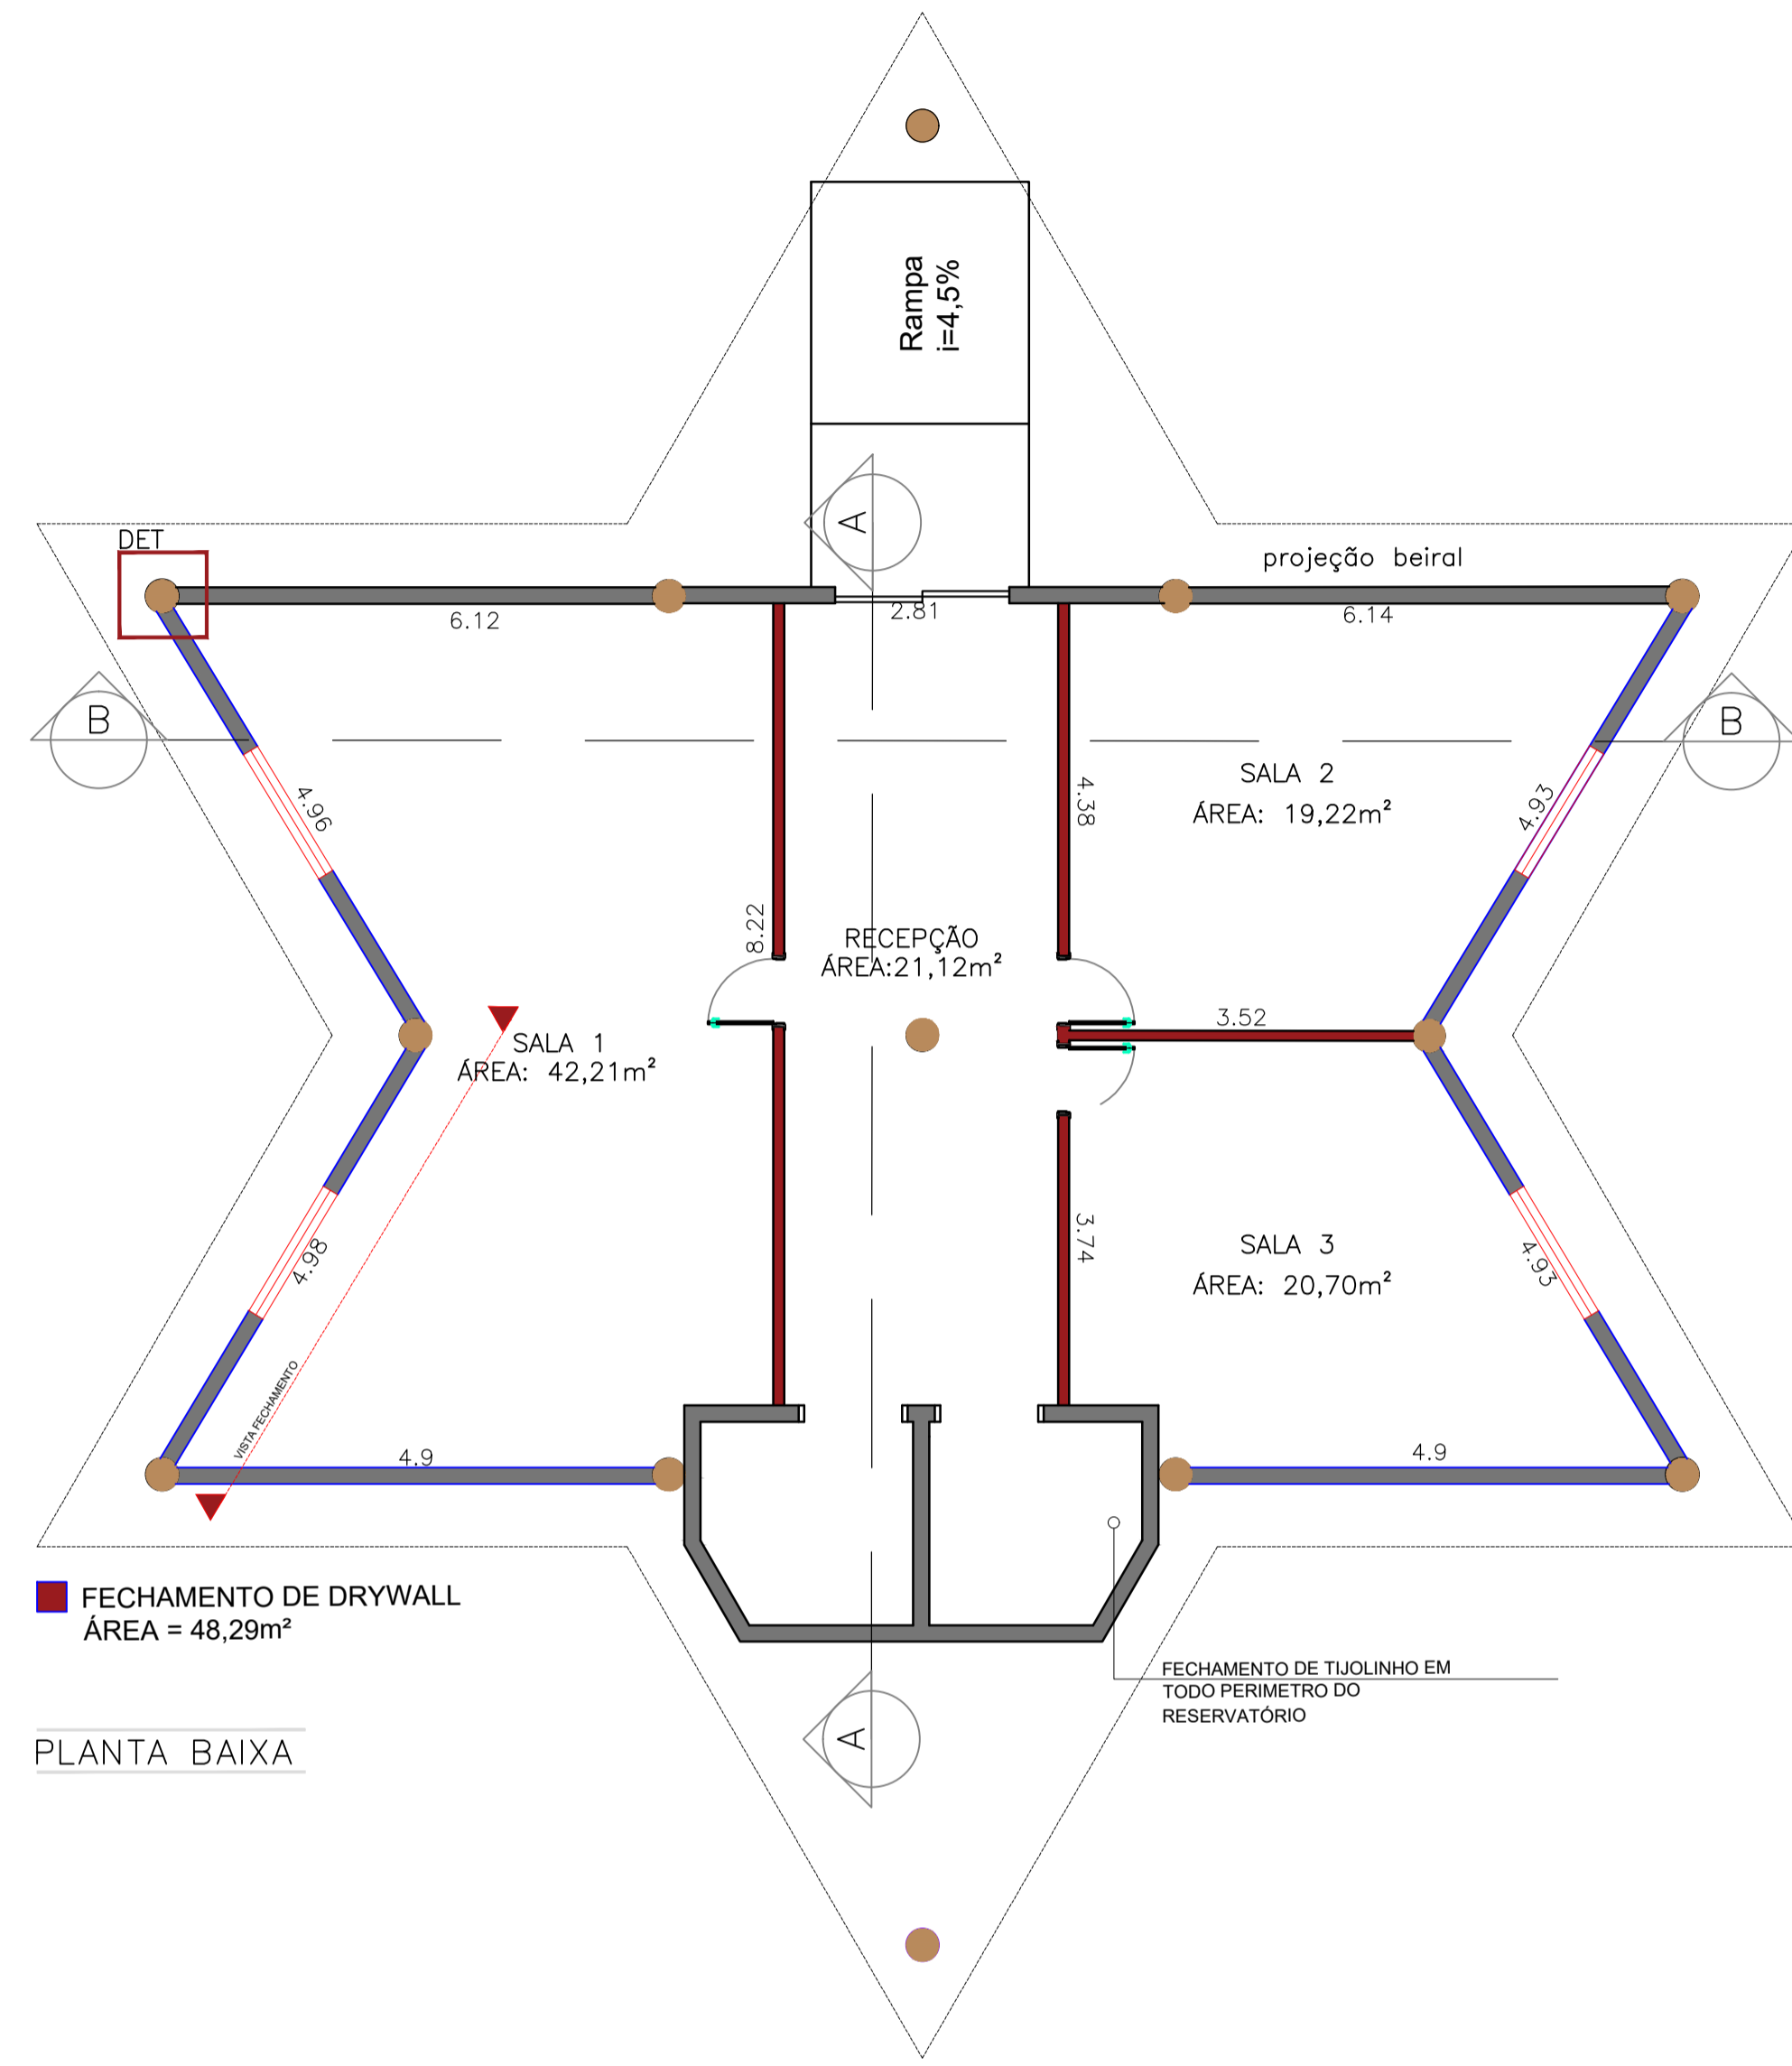

<b>AVANÇO NISSIDA ENGENHARIA E CONSULTORIA LTDA</b> <small>CNPJ: 08.580.000-01          Rua Francisco José Wagner, s/nº 148, Centro, Itapetininga - SP, CEP: 13.170-000          FONE: (13) 3333-8888 / (13) 3333-8889 / (13) 3333-8890</small>		RESPONSÁVEL TÉCNICA <b>CECÍLIA AVANÇO NISSIDA</b> ENGENHEIRA CIVIL - CREA nº 5063407242	
<b>PROJETO COMPLETO</b>		DATA: MARÇO DE 2026 FOLHA: FOLHA ÚNICA	
TÍTULO: REFORMA QUIOSQUE ESTRELA - PARQUE DO POVO OBRA: PARQUE DO POVO ENDEREÇO: RUA SÃO PAULO, CENTRO, MERIDIANO/SP PROPRIETÁRIO: MUNICÍPIO DE MERIDIANO/SP			
ESCALAS: INDICADAS	MATRÍCULA:	CADASTRO MUNICIPAL:	
PARQUE DO POVO		DECLARO QUE A APROVAÇÃO DO PROJETO PELA PREFEITURA MUNICIPAL, NÃO IMPLICA NO RECONHECIMENTO DO DIREITO DE PROPRIEDADE DO TERRENO.	
PREFEREÇA DO MUNICÍPIO DE MERIDIANO - SP FÁBIO PASCHOALINOTO PREFEITO DO MUNICÍPIO		FERNANDO AUGUSTO SUZUKI ENGENHEIRO CIVIL - CREA nº 5059706606	
CECÍLIA AVANÇO NISSIDA ENGENHEIRA CIVIL - CREA nº 5063407242			