



CROQUI DE LOCALIZAÇÃO

DISTRITO INDUSTRIAL — II

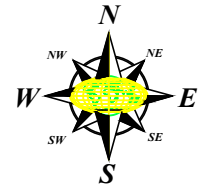

ITEM	IMÓVEL	ÁREA (M²)
1	PARTE "A-2" DO LOTE 04	1.866,50
2	PARTE "B" DO LOTE 04	3.192,50
3	PARTE "B" DO LOTE 05	2.465,34
4	PARTE "A-2" DO LOTE 07	2.463,00
5	PARTE "B" DO LOTE 07	2.121,27

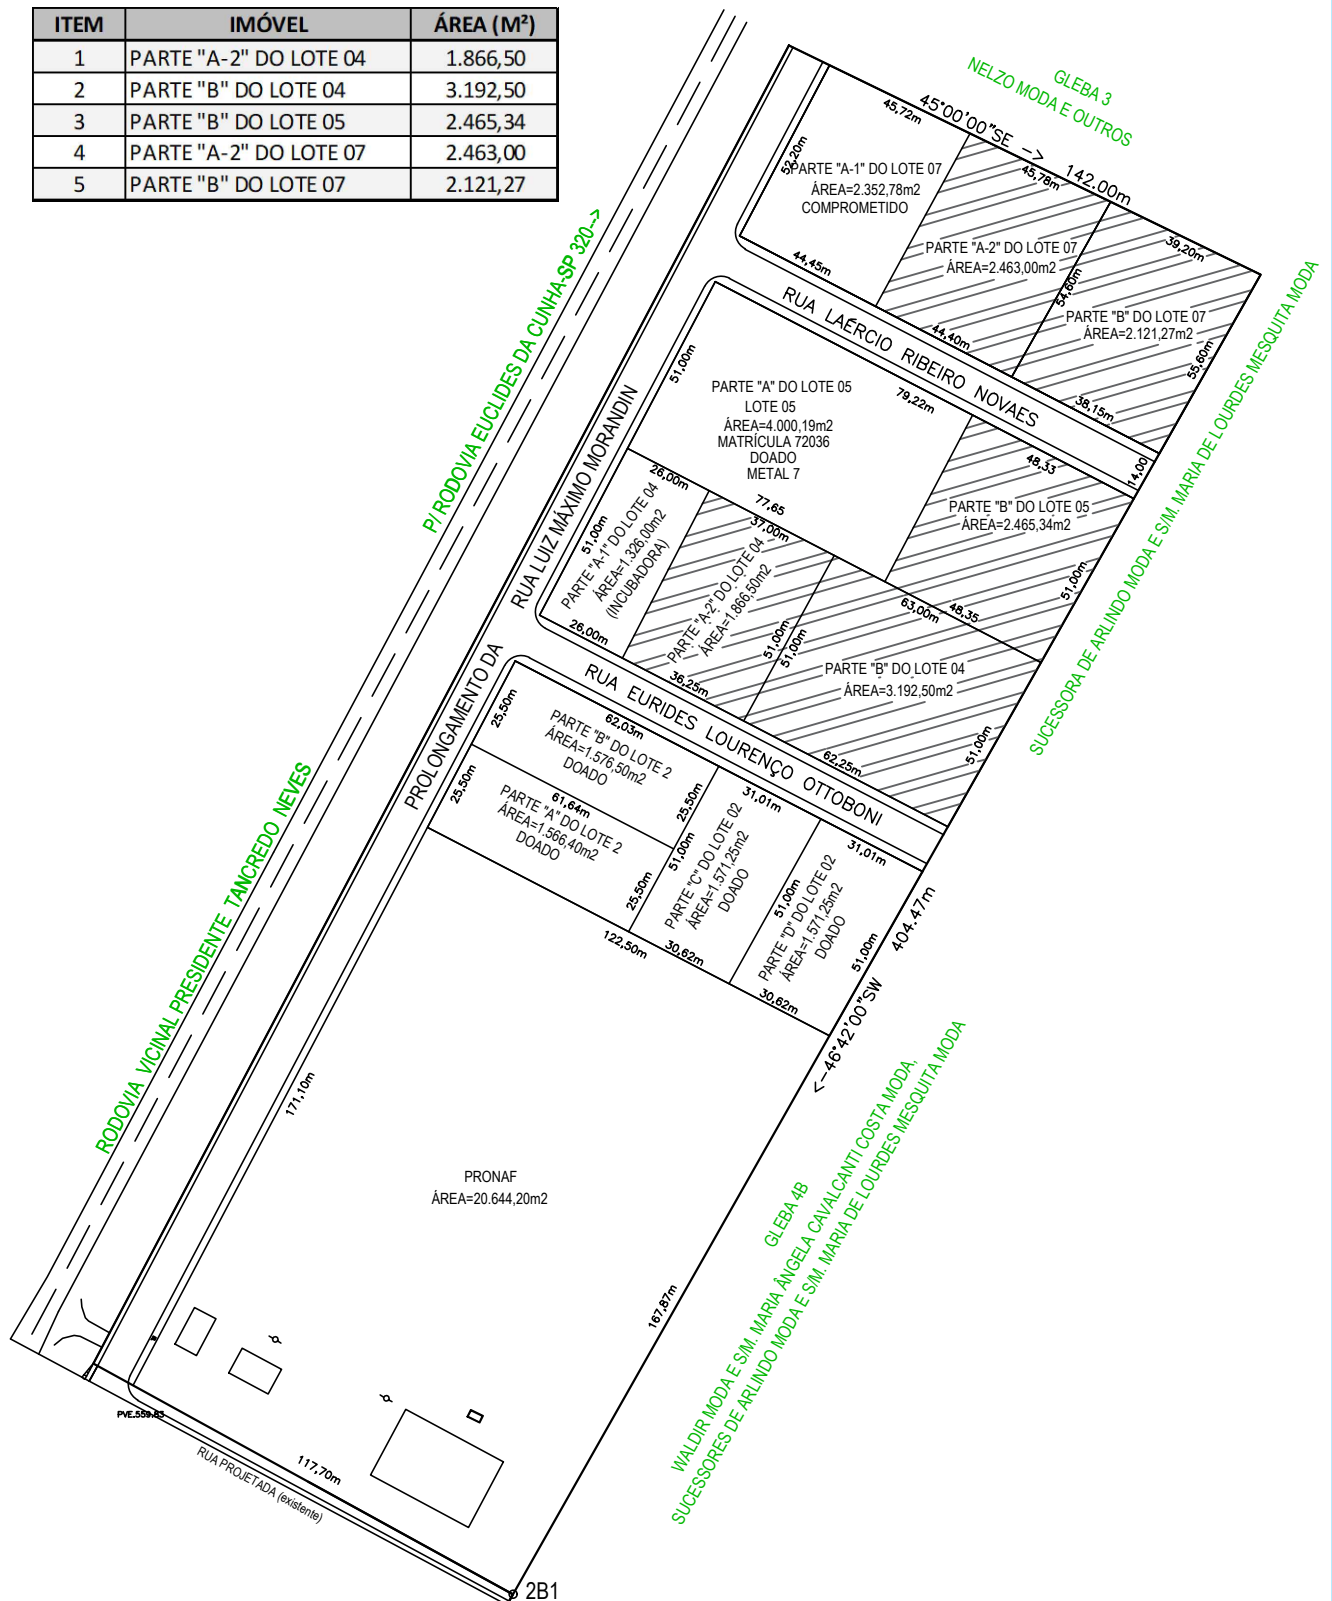

IMÓVEIS DISPONÍVEIS PARA DOAÇÃO COM ENCARGOS