PLANTA BAIXA

ESCALA: 1:100

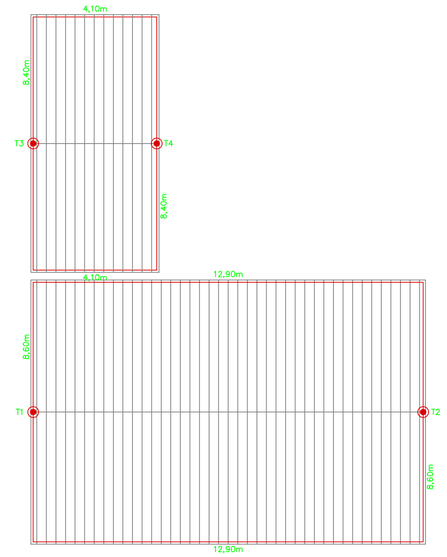

COBERTURA

ESCALA: 1:100

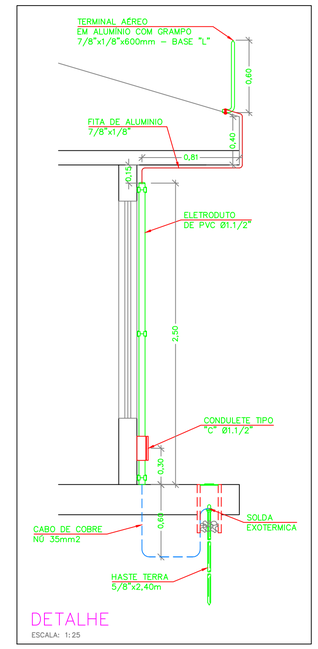

DETALHE

ESCALA: 1:25

LEGENDA

- CABO DE COBRE NÚ 50mm2 - PROF. 0,60m
- FITA DE ALUMÍNIO 7/8"x1/8"
- HASTE DE TERRA COBREADA 5/8"x2,40m
- SOLDA EXOTÉRMICA CABO/HASTE
- ELETRODUTO DE PVC Ø1.1/2"
- DESCIDA FITA DE ALUMÍNIO 7/8"x1/8"
- TERMINAL AÉREO 0,60m
- CAIXA DE INSPEÇÃO DE ATERRAMENTO

OBS.: A RESISTÊNCIA OHMICA MEDIDA NÃO DEVE SER MAIOR QUE 5 OHMS EM QUALQUER ÉPOCA DO ANO

JOÃO HASHIJUMIE FILHO
ENGENHARIA DE PROJETOS

TITULO:	PROJETO DE PROTEÇÃO CONTRA DESCARGAS ATMOSFÉRICAS
PROPR.:	PREFEITURA MUNICPAL DE MERIDIANO
LOCAL:	RUA JOÃO NASCIMENTO COSTA, Nº 224–288, MERIDIANO – SP
OBRA:	EMEI DOLORES MARIA TORRENTE

DATA: 12/2023

ESCALA: INDICADA

FOLHA 01/01

ENG.º CIVIL/ELETR.: JOÃO HASHIJUMIE FILHO
CREA: 0601496655

PREFEITURA MUNICIPAL DE MERIDIANO
CNPJ: 45.116.092/0001–08