




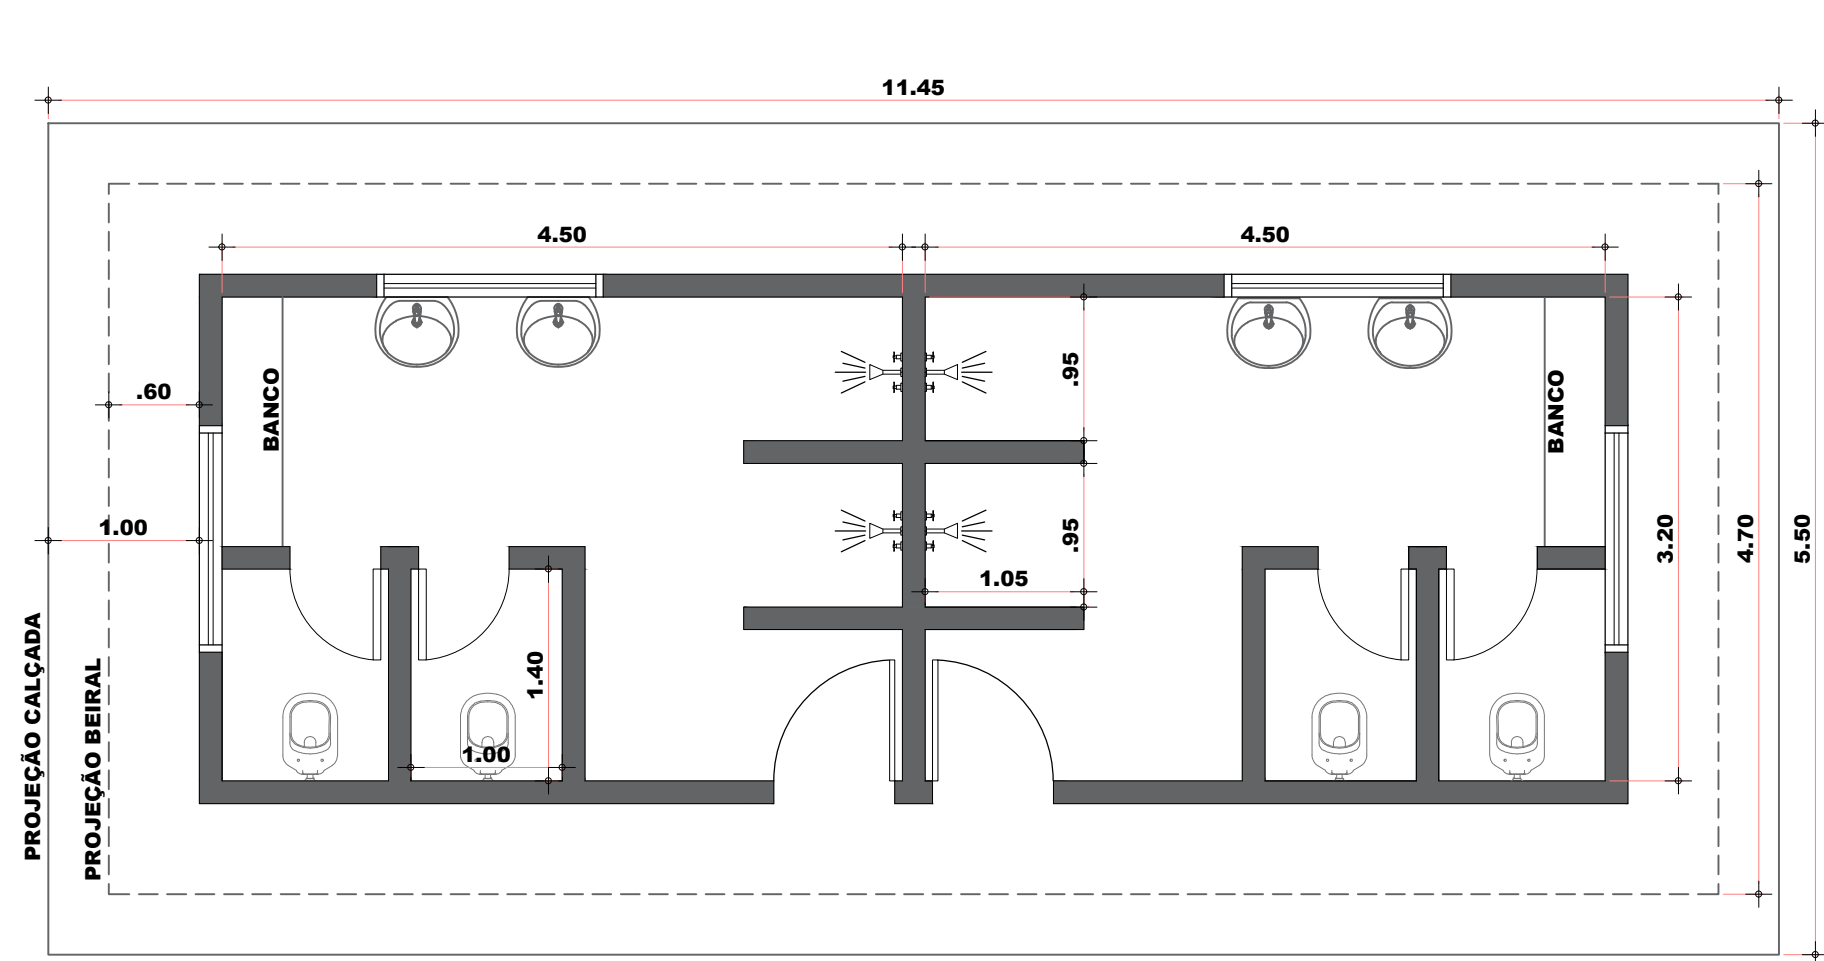


PLANTA BAIXA  
1:50

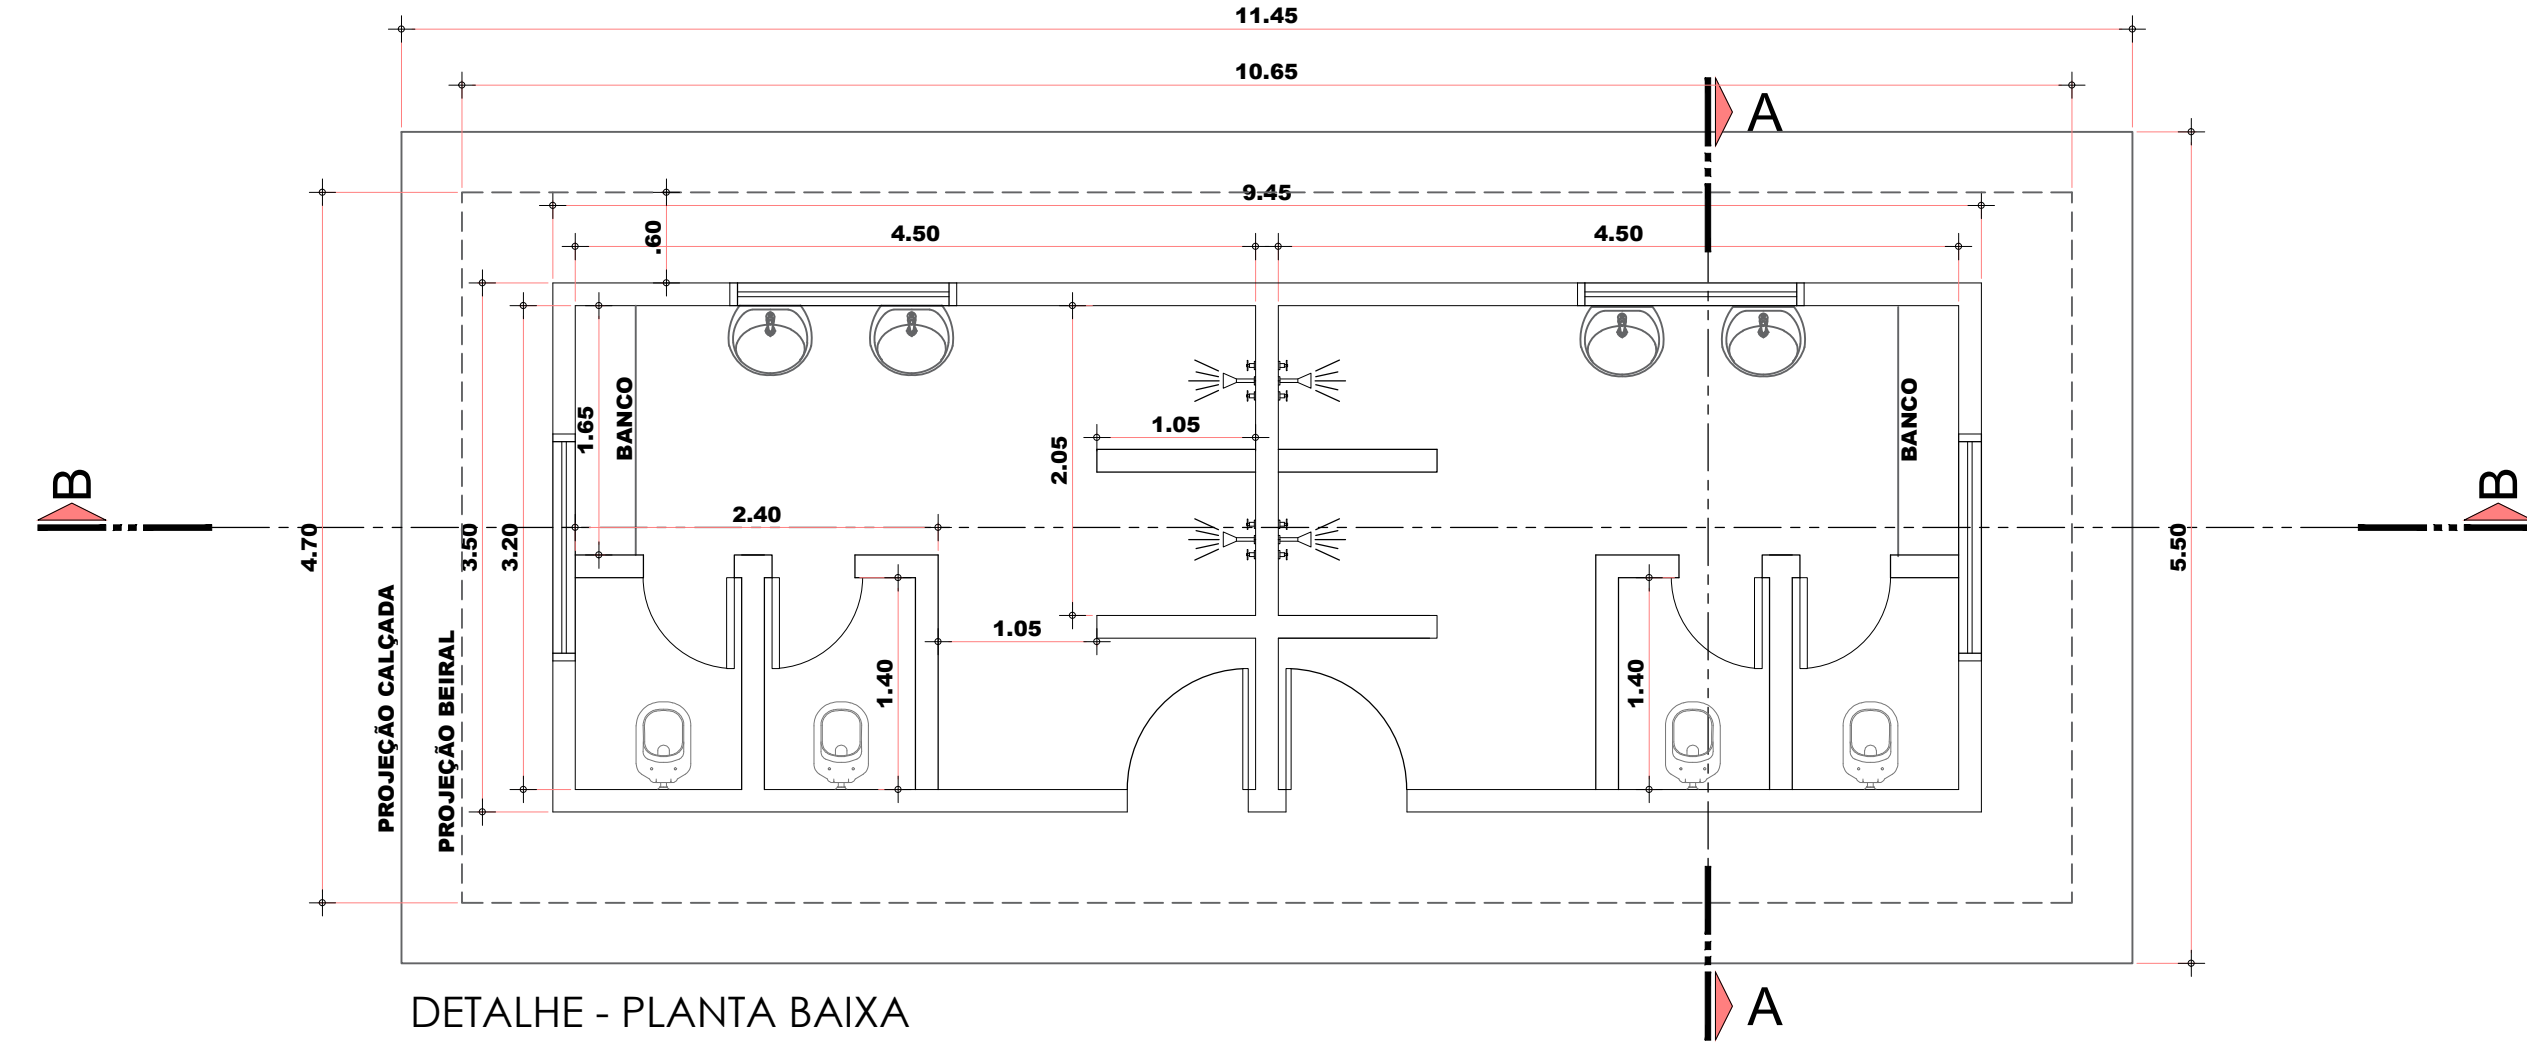


DETALHE - PLANTA BAIXA  
1:50

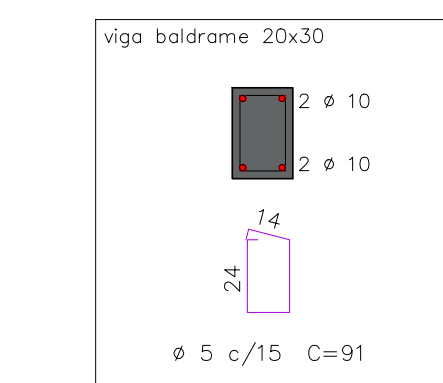


DETALHE ARMAÇÃO DA VIGA BALDRAME

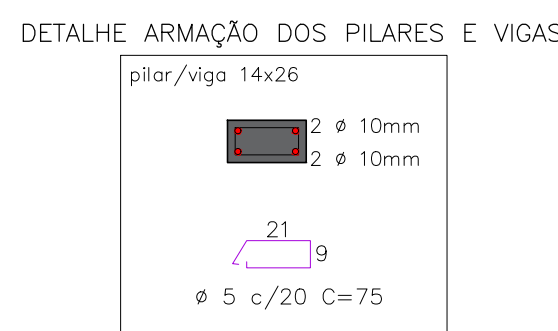


DETALHE ARMAÇÃO DOS PILARES E VIGAS

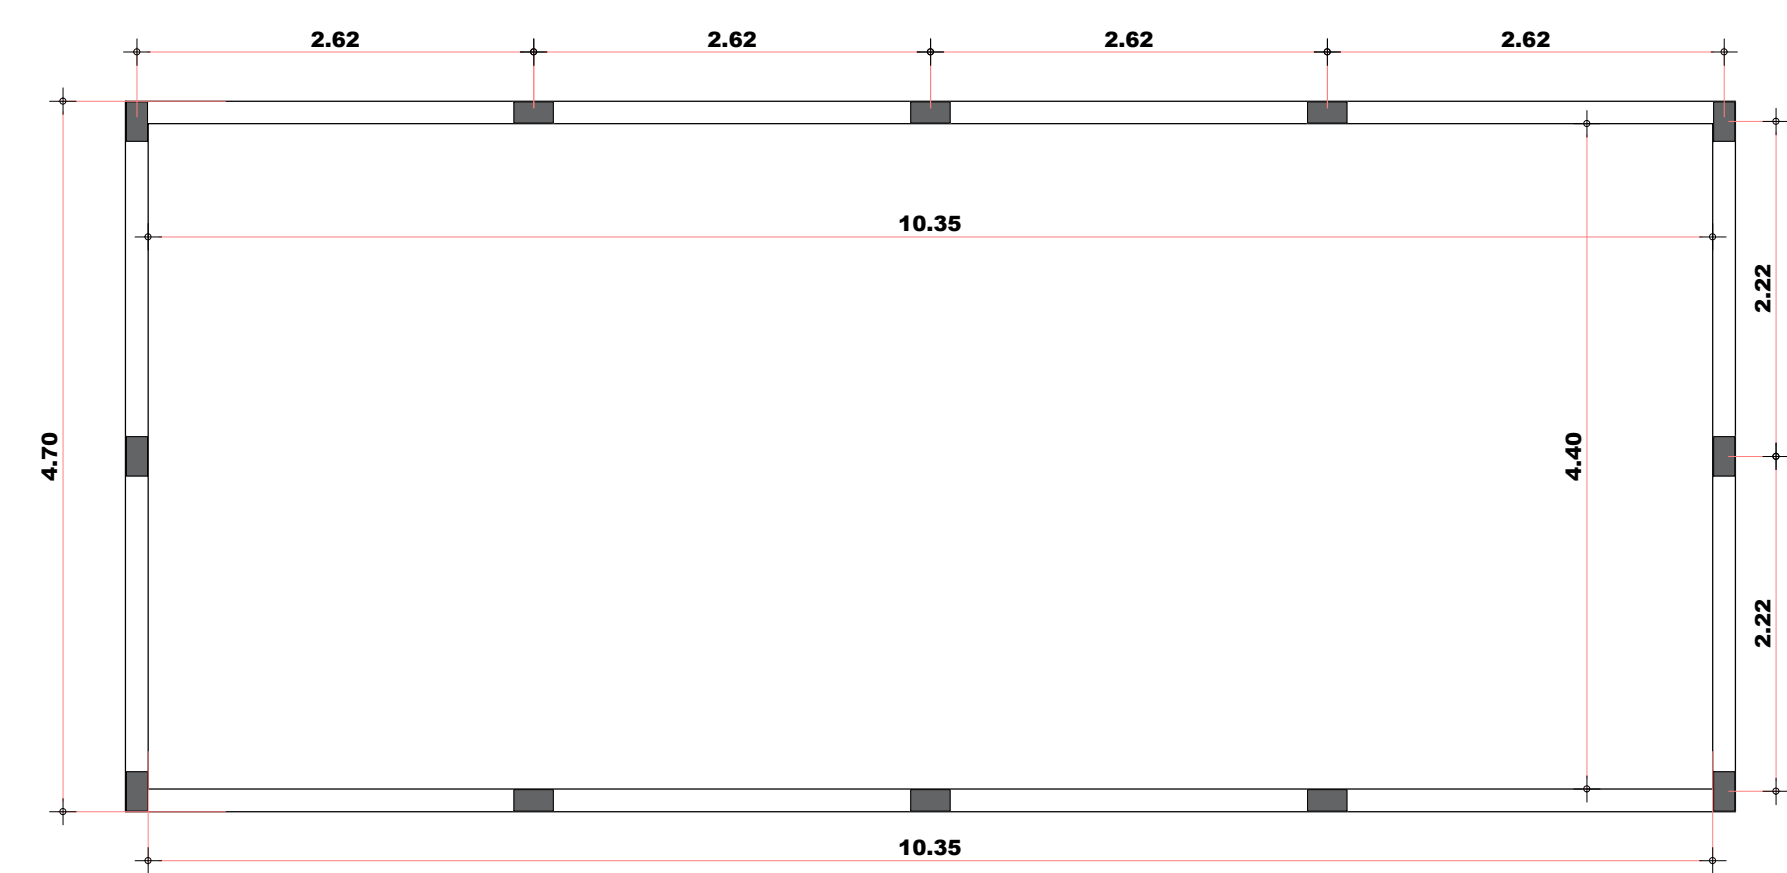


DETALHE - PILARETES DA PLATIBANDA  
1:50

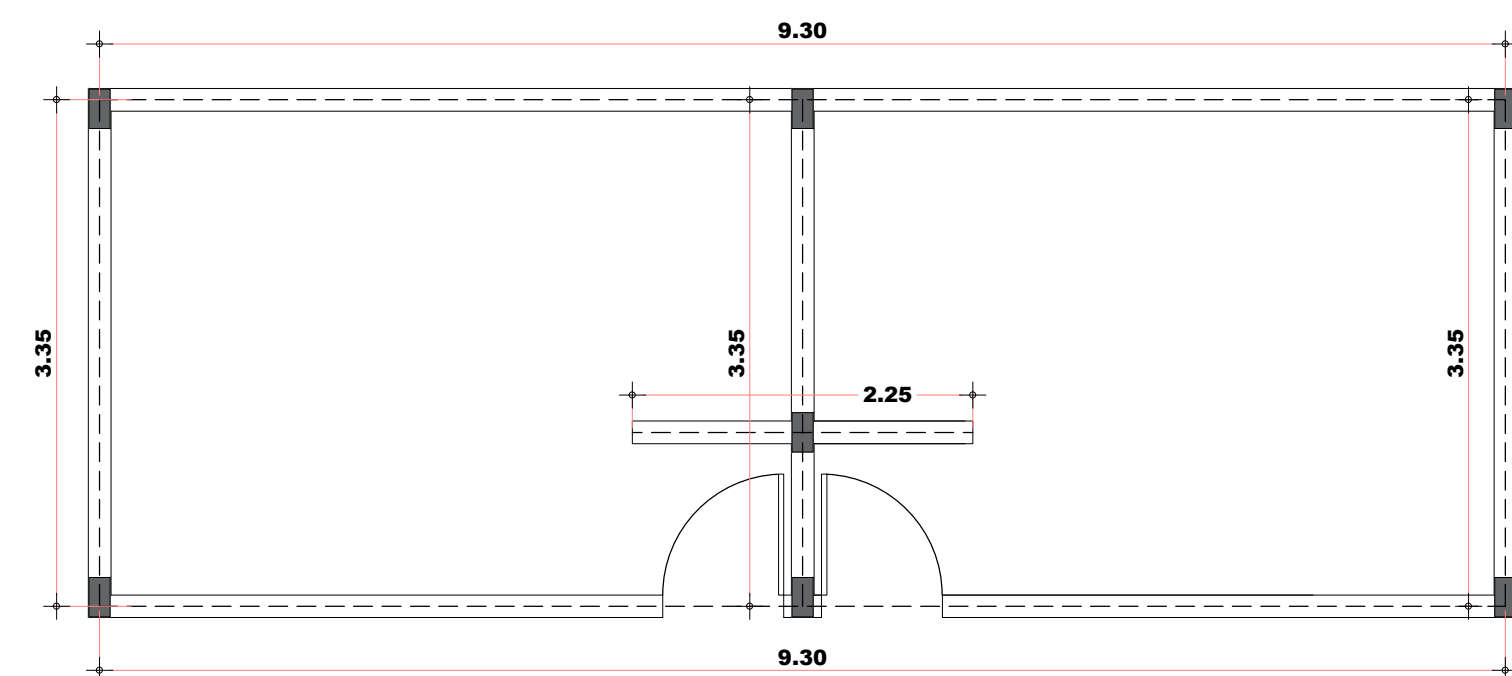

PLANTA BAIXA - ESTRUTURA  
1:50

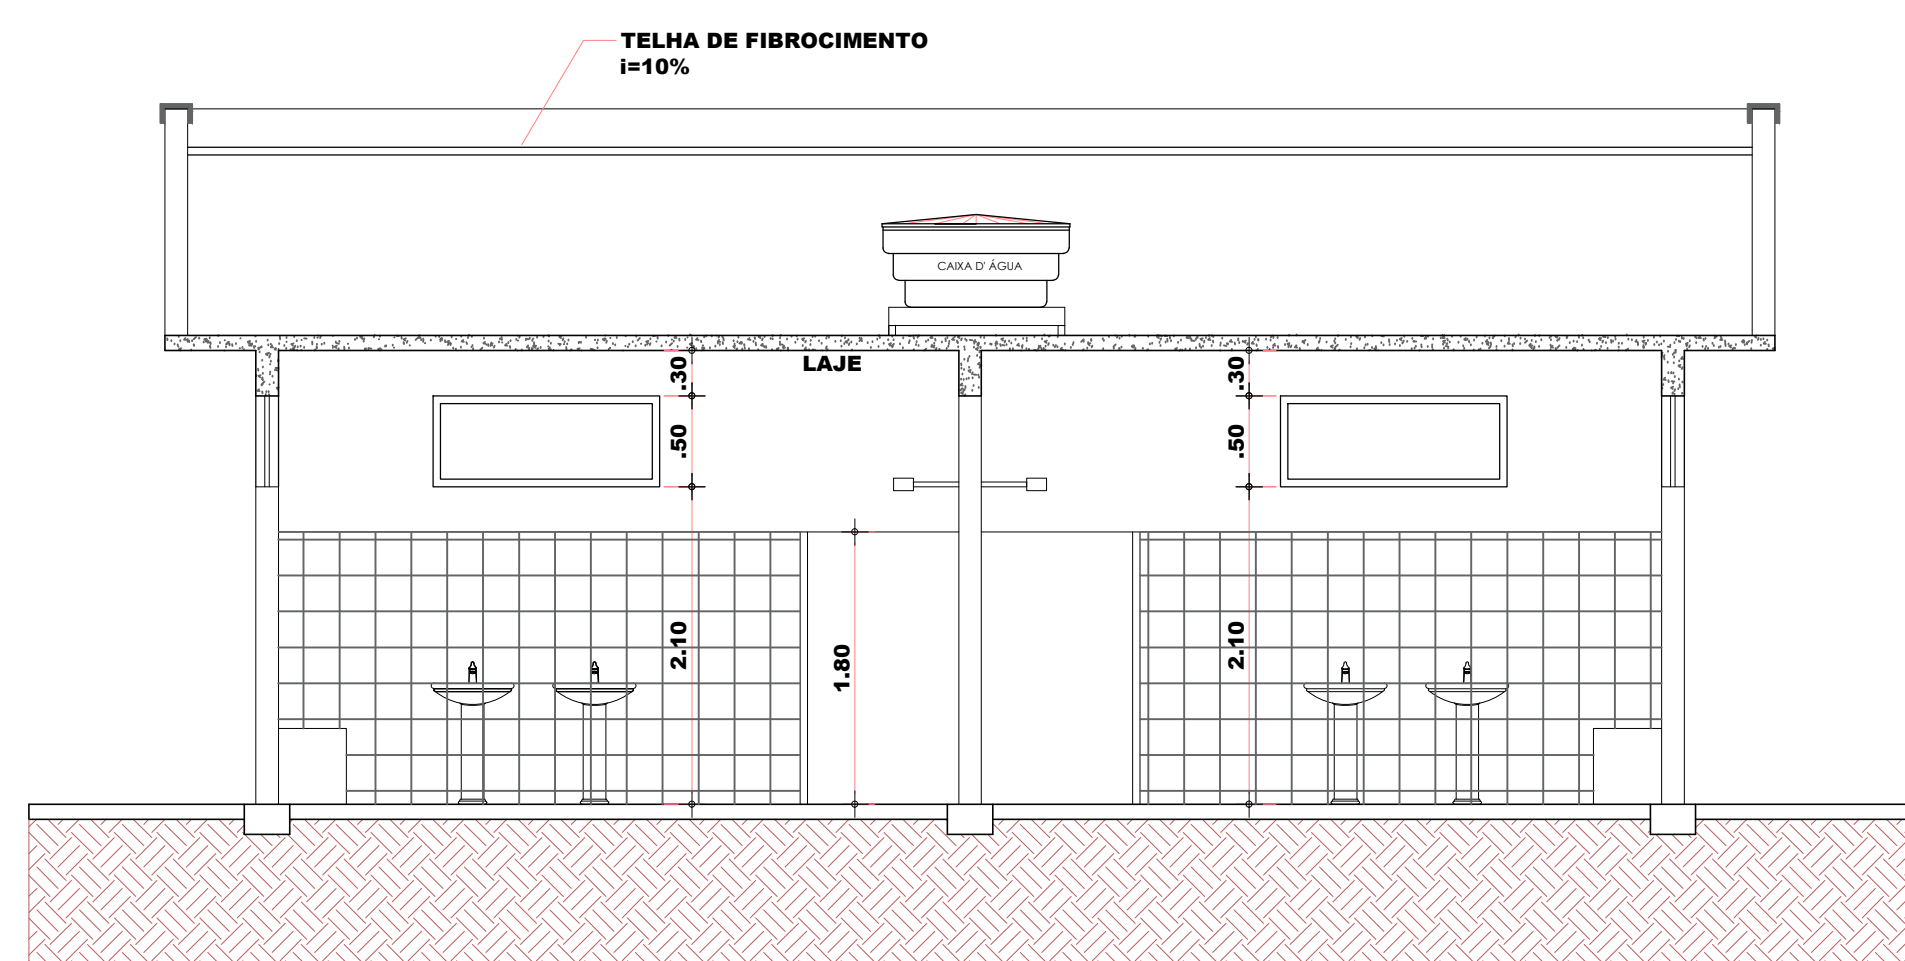

CORTE B-B  
1:50

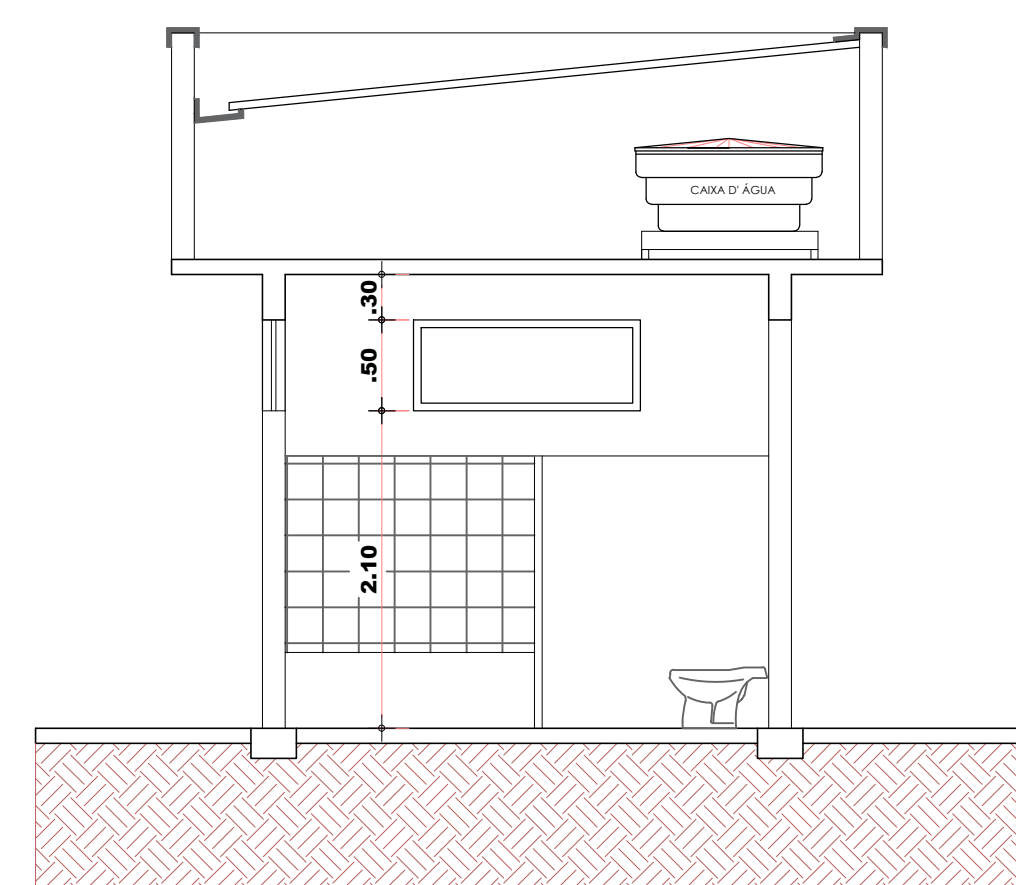

CORTE A-A  
1:50

|   |           |   |           |
|---|-----------|---|-----------|
|  <b>AVANCO NISSIDA ENGENHARIA E CONSULTORIA LTDA</b><br><small>CNPJ: 45.116.092/0001-08</small>                                                                    |           | <b>RESPONSÁVEL TÉCNICA</b><br>CECÍLIA AVANCO NISSIDA<br>ENGENHEIRA CIVIL - CREA Nº 5063407242<br>DADOS: Cód. 01/10/2024 |           |
| <b>PROJETO COMPLETO</b>   |           | DATA: MAIO DE 2024   |           |
| TÍTULO: CONSTRUÇÃO DOS VESTIÁRIOS   |           | FOLHA: 02/02   |           |
| OBRA: REFORMA MINICAMPO E CONSTRUÇÃO DE VESTIÁRIOS   |           |   |           |
| LOCAL: PRAÇA CENTRAL DO DISTRITO DE SANTO ANTÔNIO DO VIRADOURO   |           |   |           |
| PROP.: PREFEITURA DO MUNICÍPIO DE MERIDIANO - SP<br>CNPJ Nº 45.116.092/0001-08   |           |   |           |
| REVISÃO   | INDICADAS | REVISÃO   | Nº 00.000 |
|  <b>PREFEITURA DO MUNICÍPIO DE MERIDIANO - SP</b><br><small>ENDERECO: LUIZ FELIPE GABRIEL, Nº 1716, CENTRO<br/>CEP: 15625-000<br/>CNPJ: 45.116.092/0001-08</small> |           | <b>PREFEITO DO MUNICÍPIO</b><br><br><b>FERNANDO AUGUSTO SUZUKI</b><br>ENGENHEIRO CIVIL - CREA Nº 5063407242             |           |
|   |           |   |           |
|   |           |   |           |