

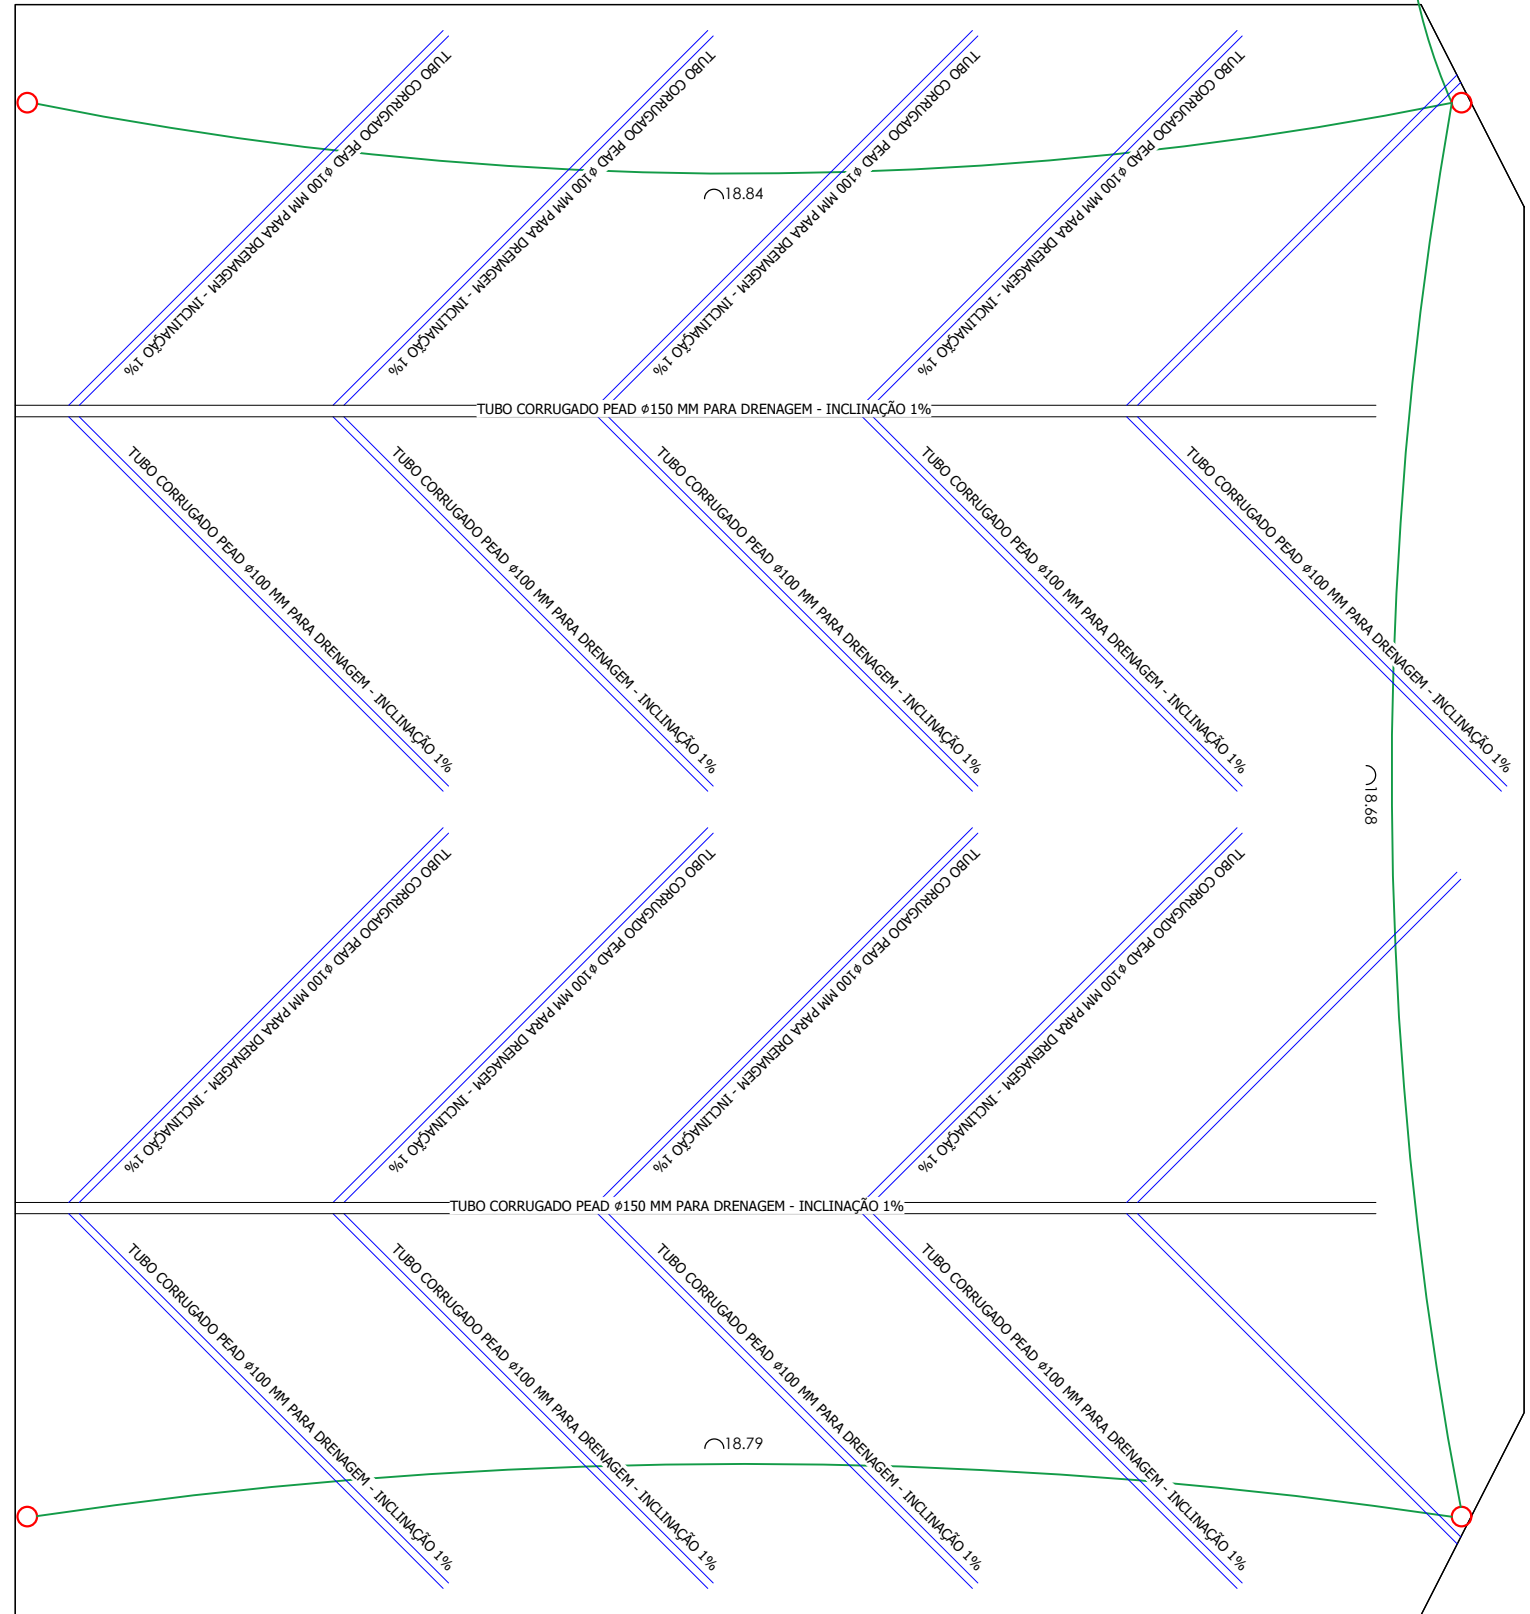


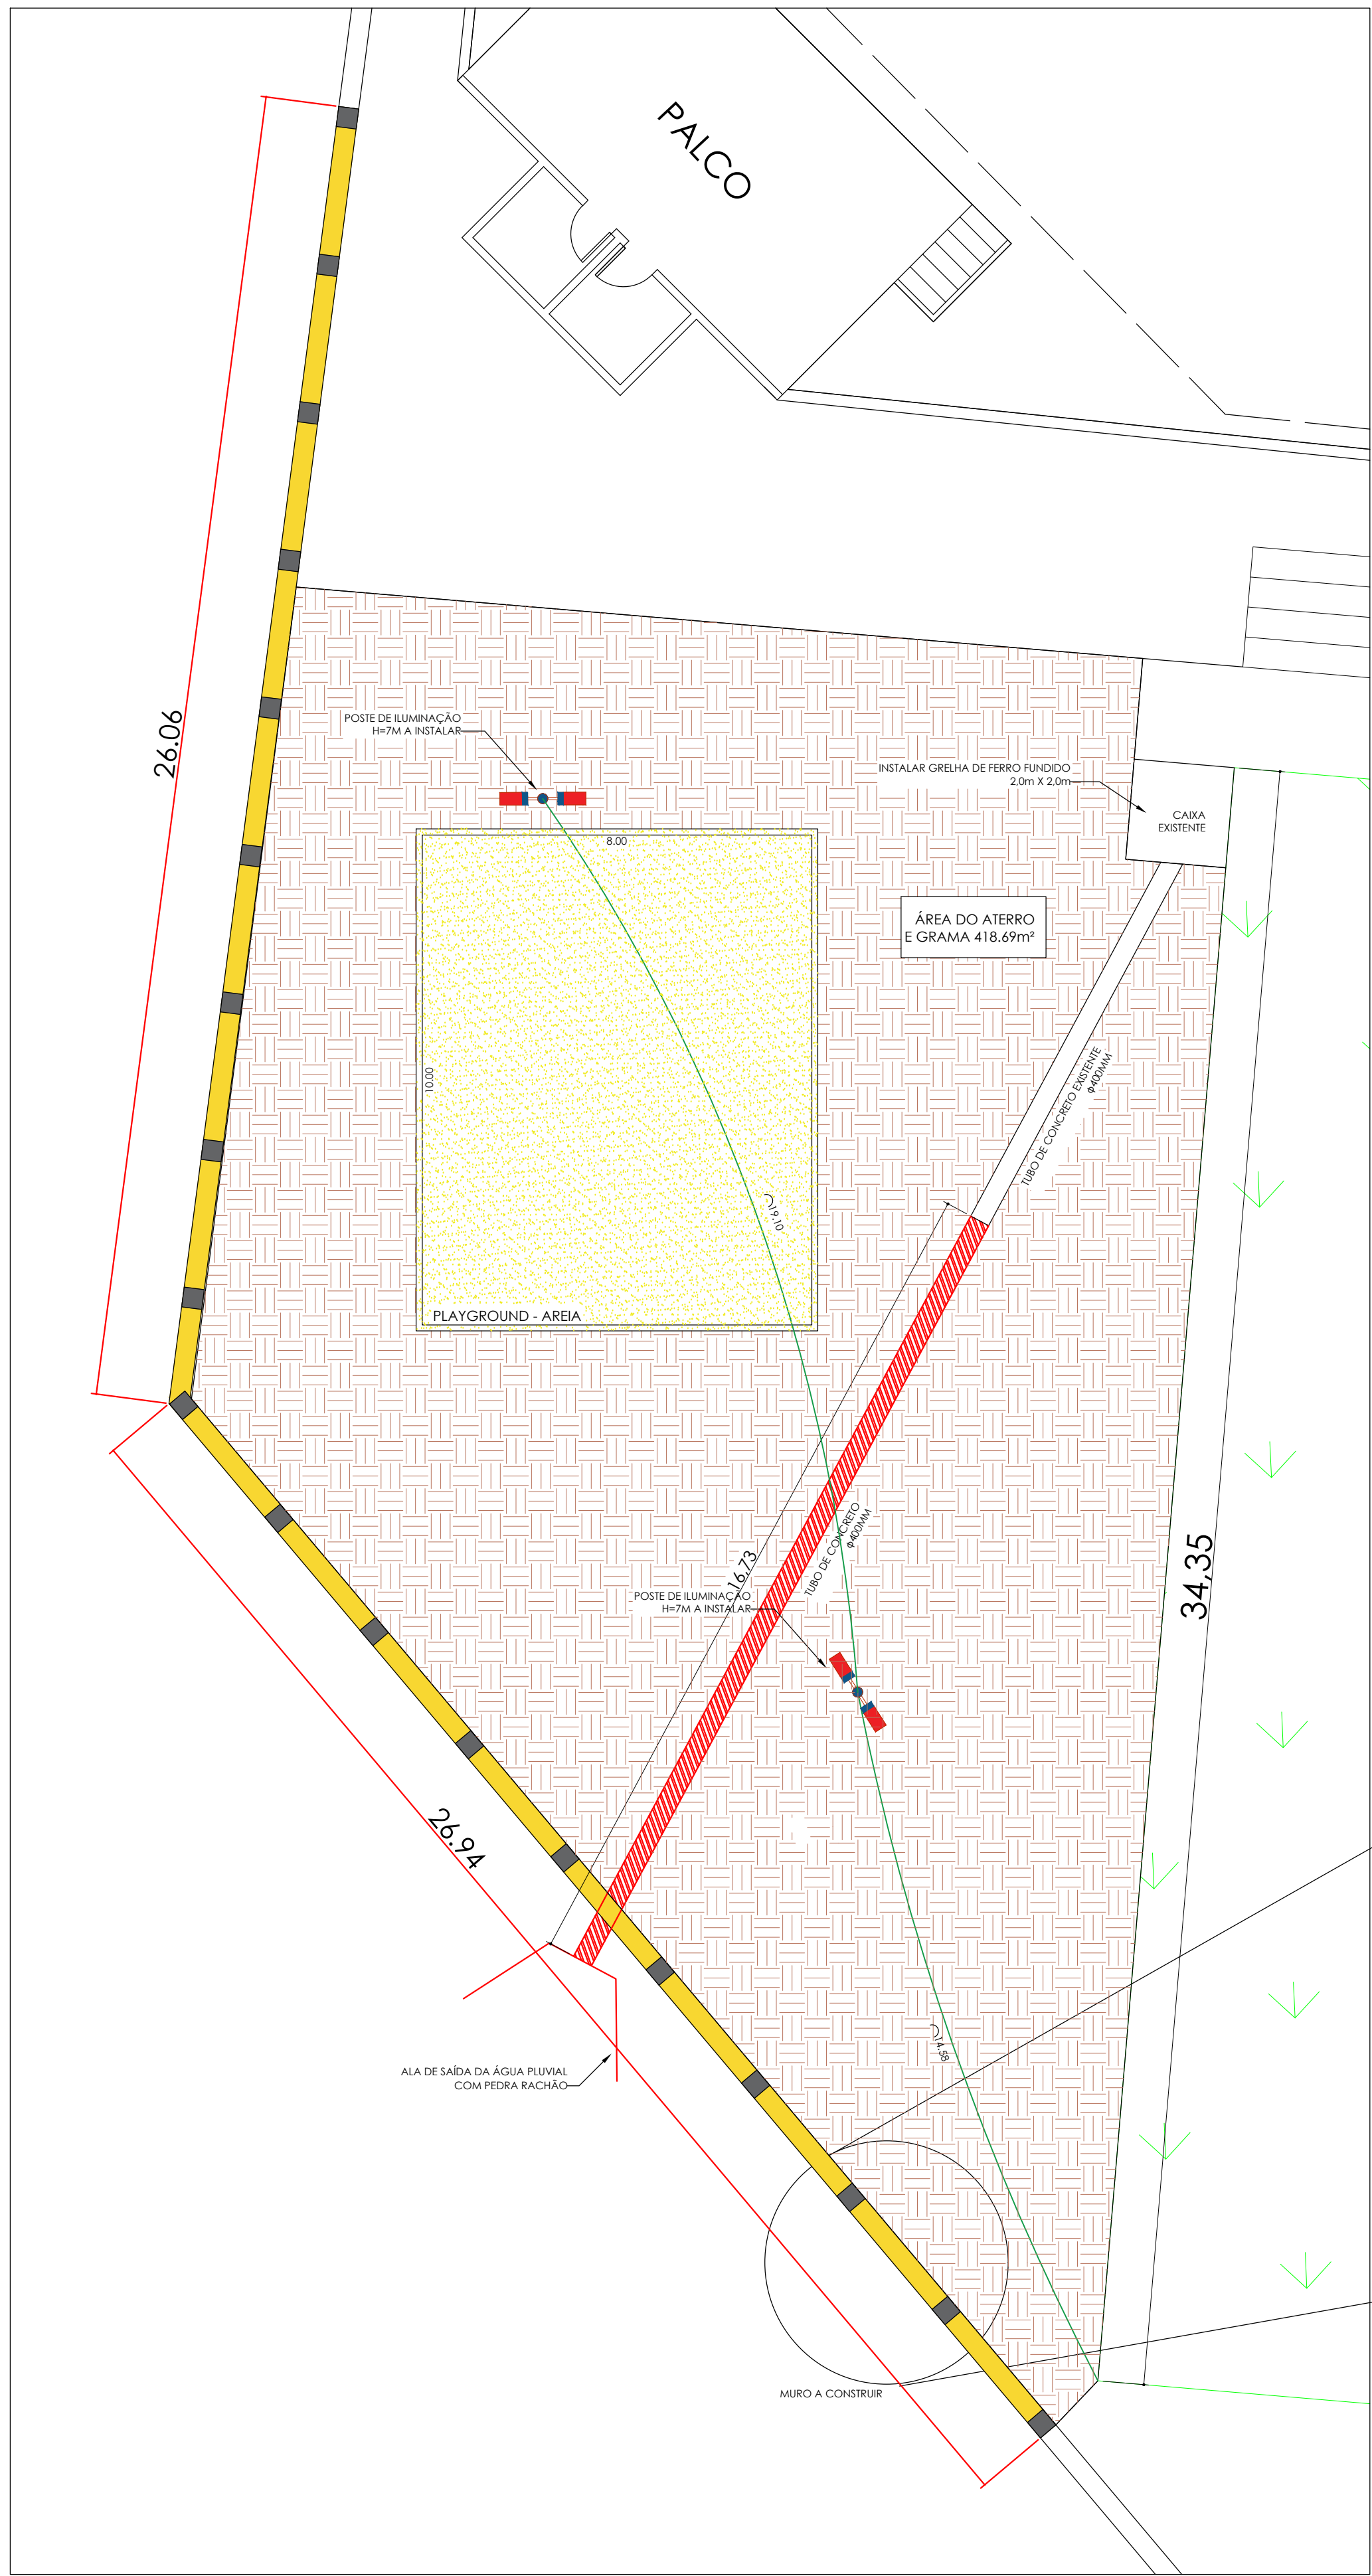

PLANTA BAIXA - QUADRA BEACH TÊNIS - ILUMINACÃO E DRENAGEM
ESC 1:100

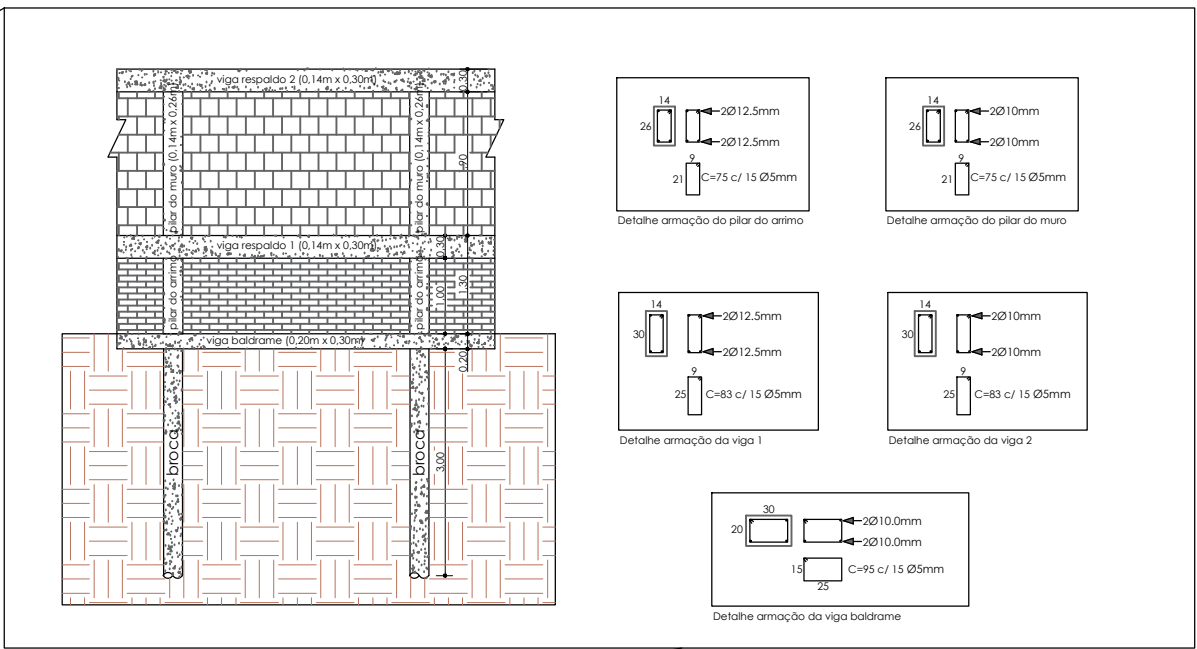

 AVANÇO NISSIDA ENGENHARIA E CONSULTORIA LTDA CNPJ 45.116.092/0001-08 Rua Presidente João Vargas, nº 160, Centro, Meridiano - SP, CEP: 13.170-000 e-mail: avanco@avancoengenharia.com.br Telefone: (17) 3372-1473		RESPONSÁVEL TÉCNICA CÍRCULA AVANÇO NISSIDA ENGENHEIRA CIVIL - CREA-SP 068407242 DESENHISTA: BORGES THIAGO
PROJETO COMPLETO		DATA: DEZEMBRO DE 2.023
		FORMA: 05/05
TÍTULO: CONSTRUÇÃO DE MURO, PLAYGROUND, DRENAGEM		
OBRA: REFORMA DO CENTRO RECREATIVO MUNICIPAL		
LOCAL: RUA JOÃO CAINELLI, Nº 2080 E 2134		
PROPR.: PREFEITURA DO MUNICÍPIO DE MERIDIANO - SP CNPJ nº 45.116.092/0001-08		
ESCALA: INDICADAS	MATÉRIA: Nº 00.000	DESENHADA: Nº 064133
 PREFEITURA DO MUNICÍPIO DE MERIDIANO - SP ENDEREÇO: LUIZA FELTRI GULHEN, Nº 1716, CENTRO CEP: 13620-000 CNPJ: 45.116.092/0001-08		DECLARO QUE A APROVAÇÃO DO PROJETO PELA PREFEITURA MUNICIPAL NÃO IMPLICA NO RECONHECIMENTO DO DIREITO DE PROPRIEDADE DO TERREIRO. PREFEITURA DO MUNICÍPIO DE MERIDIANO - SP FÁBIO PASCHOALINHO PREFEITO DO MUNICÍPIO FERNANDO AUGUSTO SUZUKI ENGENHEIRO CIVIL - CREA Nº 504970406 ART: 28027230231908770 CÍRCULA AVANÇO NISSIDA ENGENHEIRA CIVIL - CREA Nº 5043407242 ART: 28027230231903674