


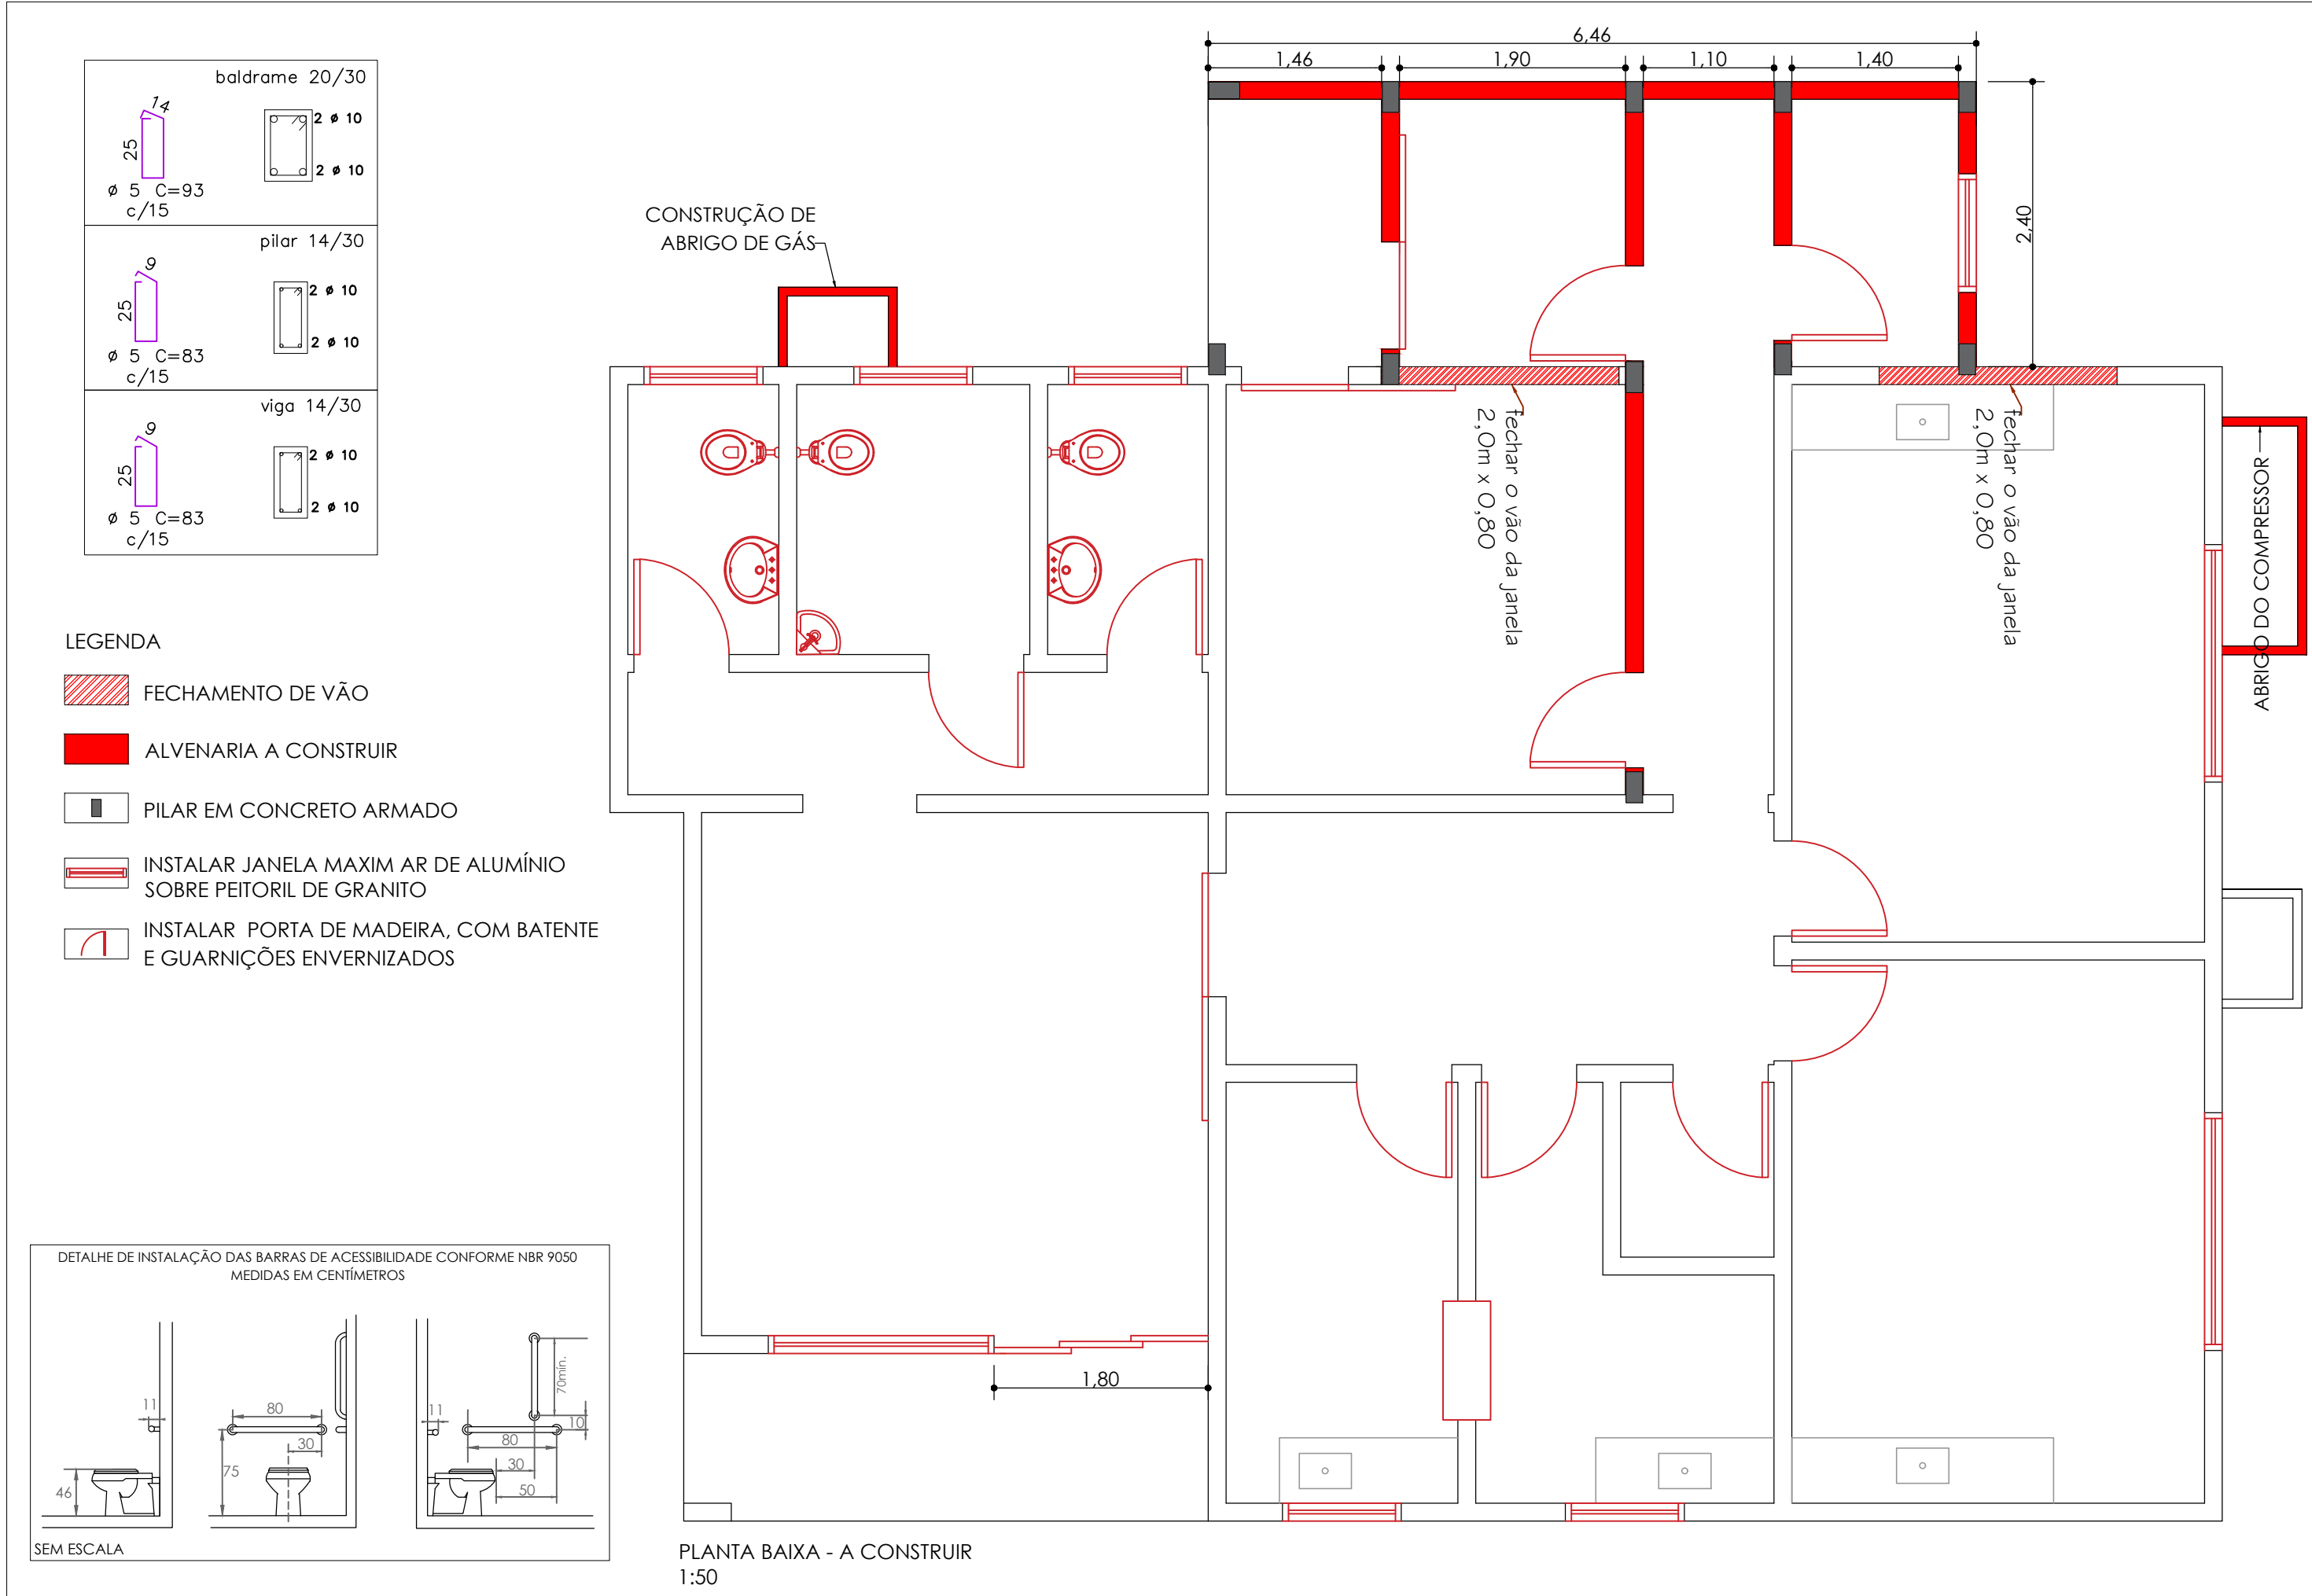



AVANÇO NISSIDA ENGENHARIA E CONSULTORIA LTDA
CNPJ:43.105.248/0001-20
Rua Francisco José Vargas, nº 140, Centro, Itanabi - SP, CEP: 13.170-000
e-mail: avanconissidaengenharia@gmail.com - Telefone (17) 3272-1473

RESPONSÁVEL TÉCNICA
CECÍLIA AVANÇO NISSIDA
ENGENHEIRA CIVIL - CREA nº 5063407242

PROJETO COMPLETO

TÍTULO: PROJETO DE REFORMA E AMPLIAÇÃO
OBRA: REFORMA E AMPLIAÇÃO DO CENTRO ODONTOLÓGICO RAMIRO BINHARDI NO MUNICÍPIO DE MERIDIANO-SP
LOCAL: RUA LUIZA FELTRIN GUILHEN, Nº 1690, CENTRO - MERIDIANO-SP
PROPR.: PREFEITURA DO MUNICÍPIO DE MERIDIANO - SP
CNPJ nº 45.116.092/0001-08

ESCALAS: INDICADAS

MATRÍCULA: Nº 00.000

CONVÊNIO: Nº 062118



PREFEITURA DO MUNICÍPIO DE MERIDIANO - SP
RUA LUIZA FELTRIN GUILHEN, Nº 1716, CENTRO
CEP: 13625-000 - MERIDIANO - SP
CNPJ: 45.116.092/0001-08

DECLARO QUE A APROVAÇÃO DO PROJETO PELA
PREFEITURA MUNICIPAL NÃO IMPLICA NO RECONHECIMENTO
DO DIREITO DE PROPRIEDADE DO TERRENO.

PREFEITURA DO MUNICÍPIO DE MERIDIANO - SP
FÁBIO PASCHOALINOTO
PREFEITO DO MUNICÍPIO

FERNANDO AUGUSTO SUZUKI
ENGENHEIRO CIVIL - CREA nº 5069706606
ART: 28027230231465109
ART: 28027230231785949

CECÍLIA AVANÇO NISSIDA
ENGENHEIRA CIVIL - CREA nº 5063407242
ART: 28027230231450215