

Memória de estrutura corte 3 e 4	
área (3) 0,92m² X (12) =	11,04m²
área (4) 3,15m² X (6) =	18,90m²
Total área	29,94m²











Memória de calculo corte 1	
área (A) 3,90m² X (4) =	15,60m²
12,60 X 0,10 X (2) =	2,52m²
Total área	18,12m²

Memória de calculo corte	
6,55 X 1,30 X 2=	17,03m²
Total área	17,03m²

Memória de calculo Planta Baixa	
área (G) 1,96m x 2,28m(L) x2 =	8,94m²
7,40m x 3,14m (h) =	23,24m²
4,82m x 3,14m (h) =	15,13m²
Total área	47,31m²

Memória de calculo corte	
área (B) 3,86m² X (8) =	30,88m²
12,96 X 0,28 x (4) =	14,52m²
Total área	45,40m²

Memória de calculo corte G - G	
3,08m X 3,04m (H) = 9,36m² X 02 lados =	21,60m²
18,72m²	
10,80m X 2,00 (H) =	21,60m²
3,40m X 0,50m (H) =	1,70m²
8,30m X 2,00m (H) =	16,60m²
Total área	58,62m²

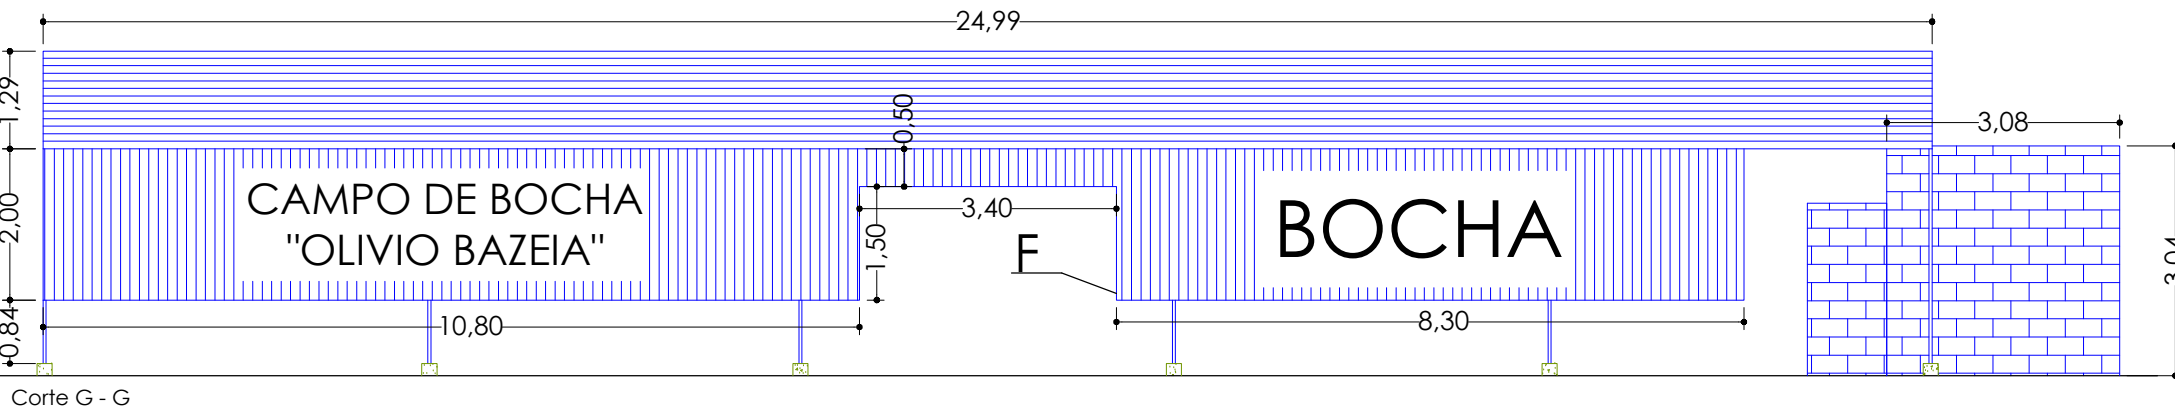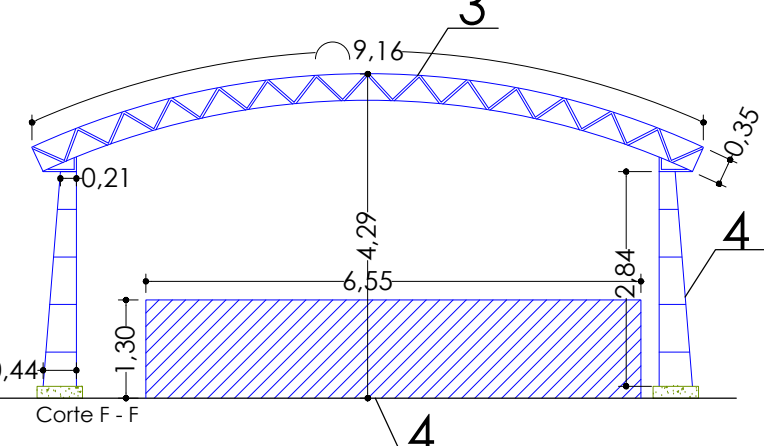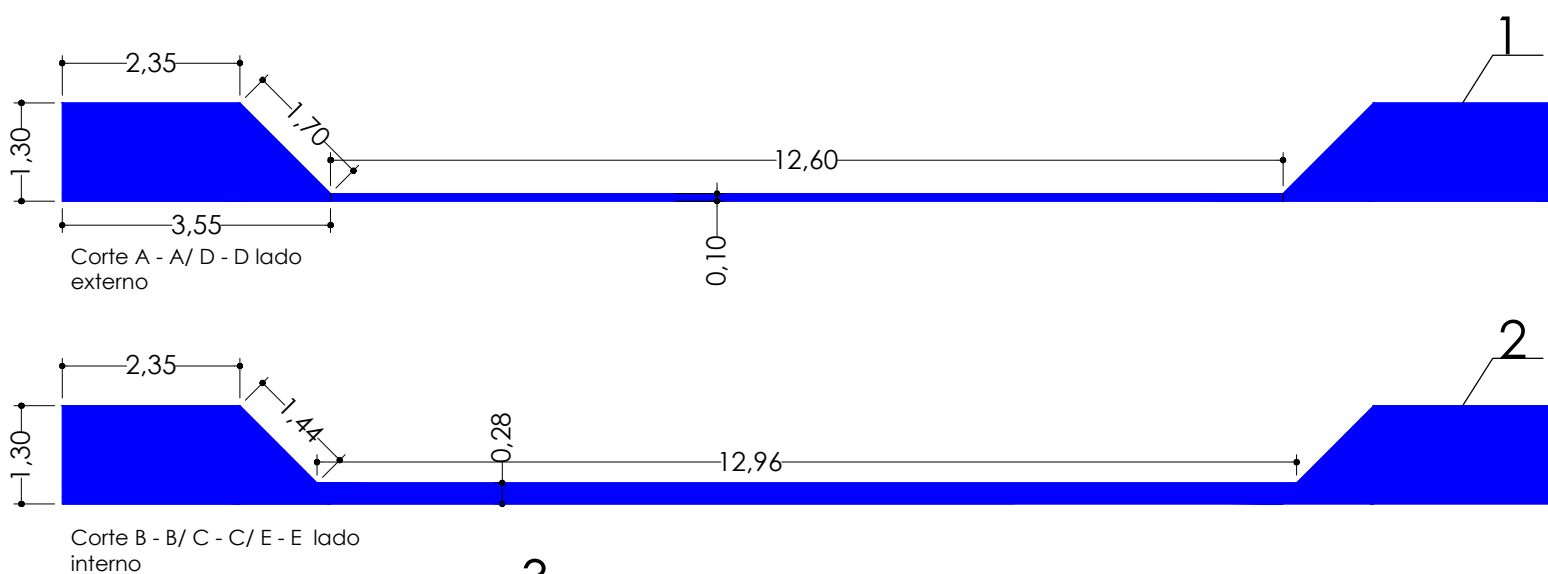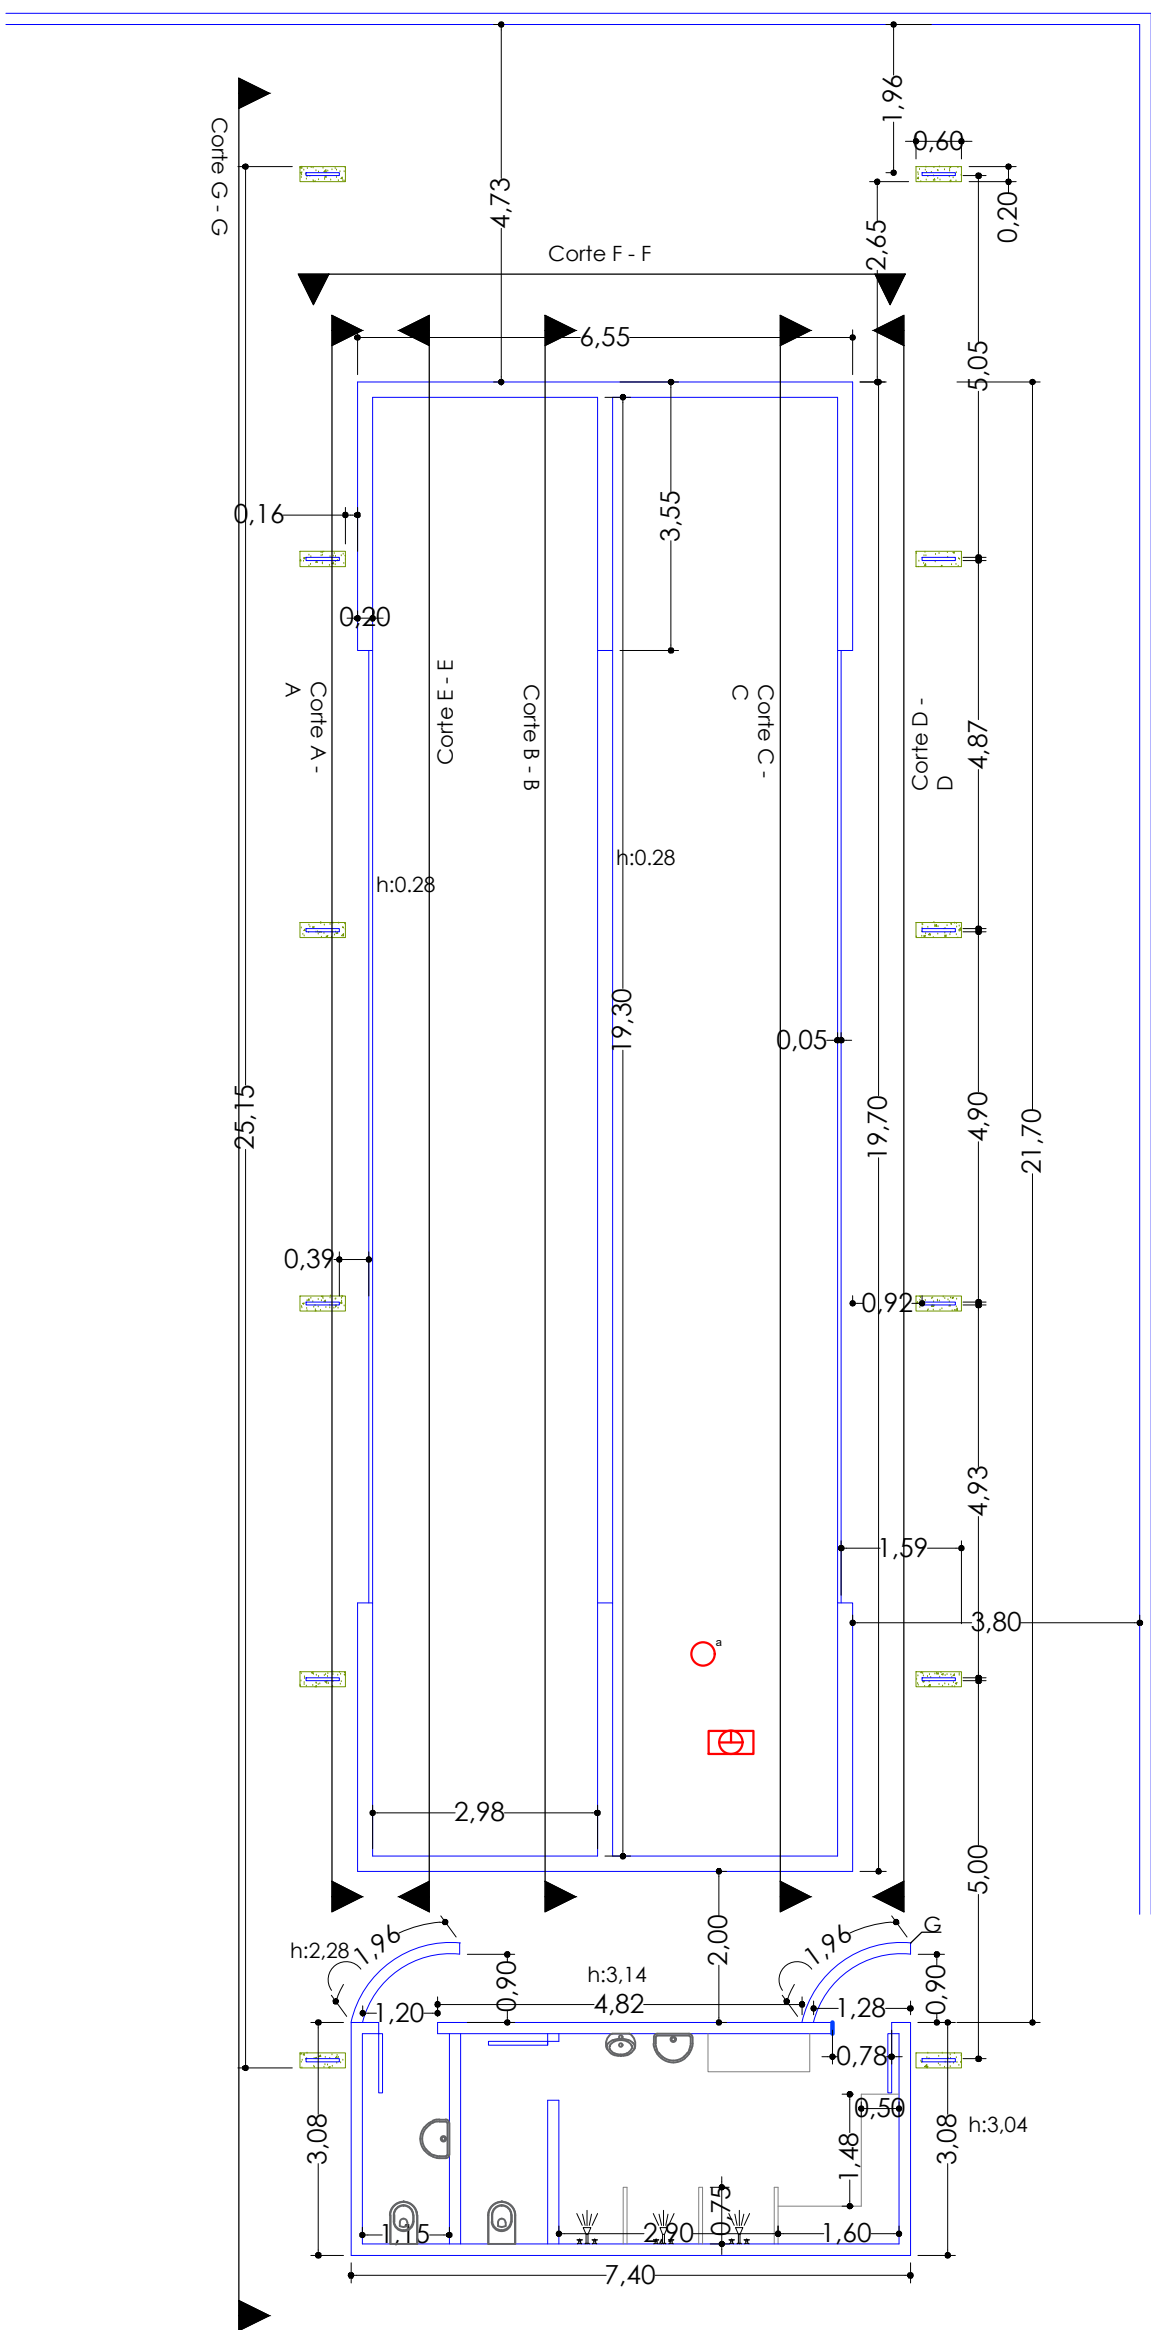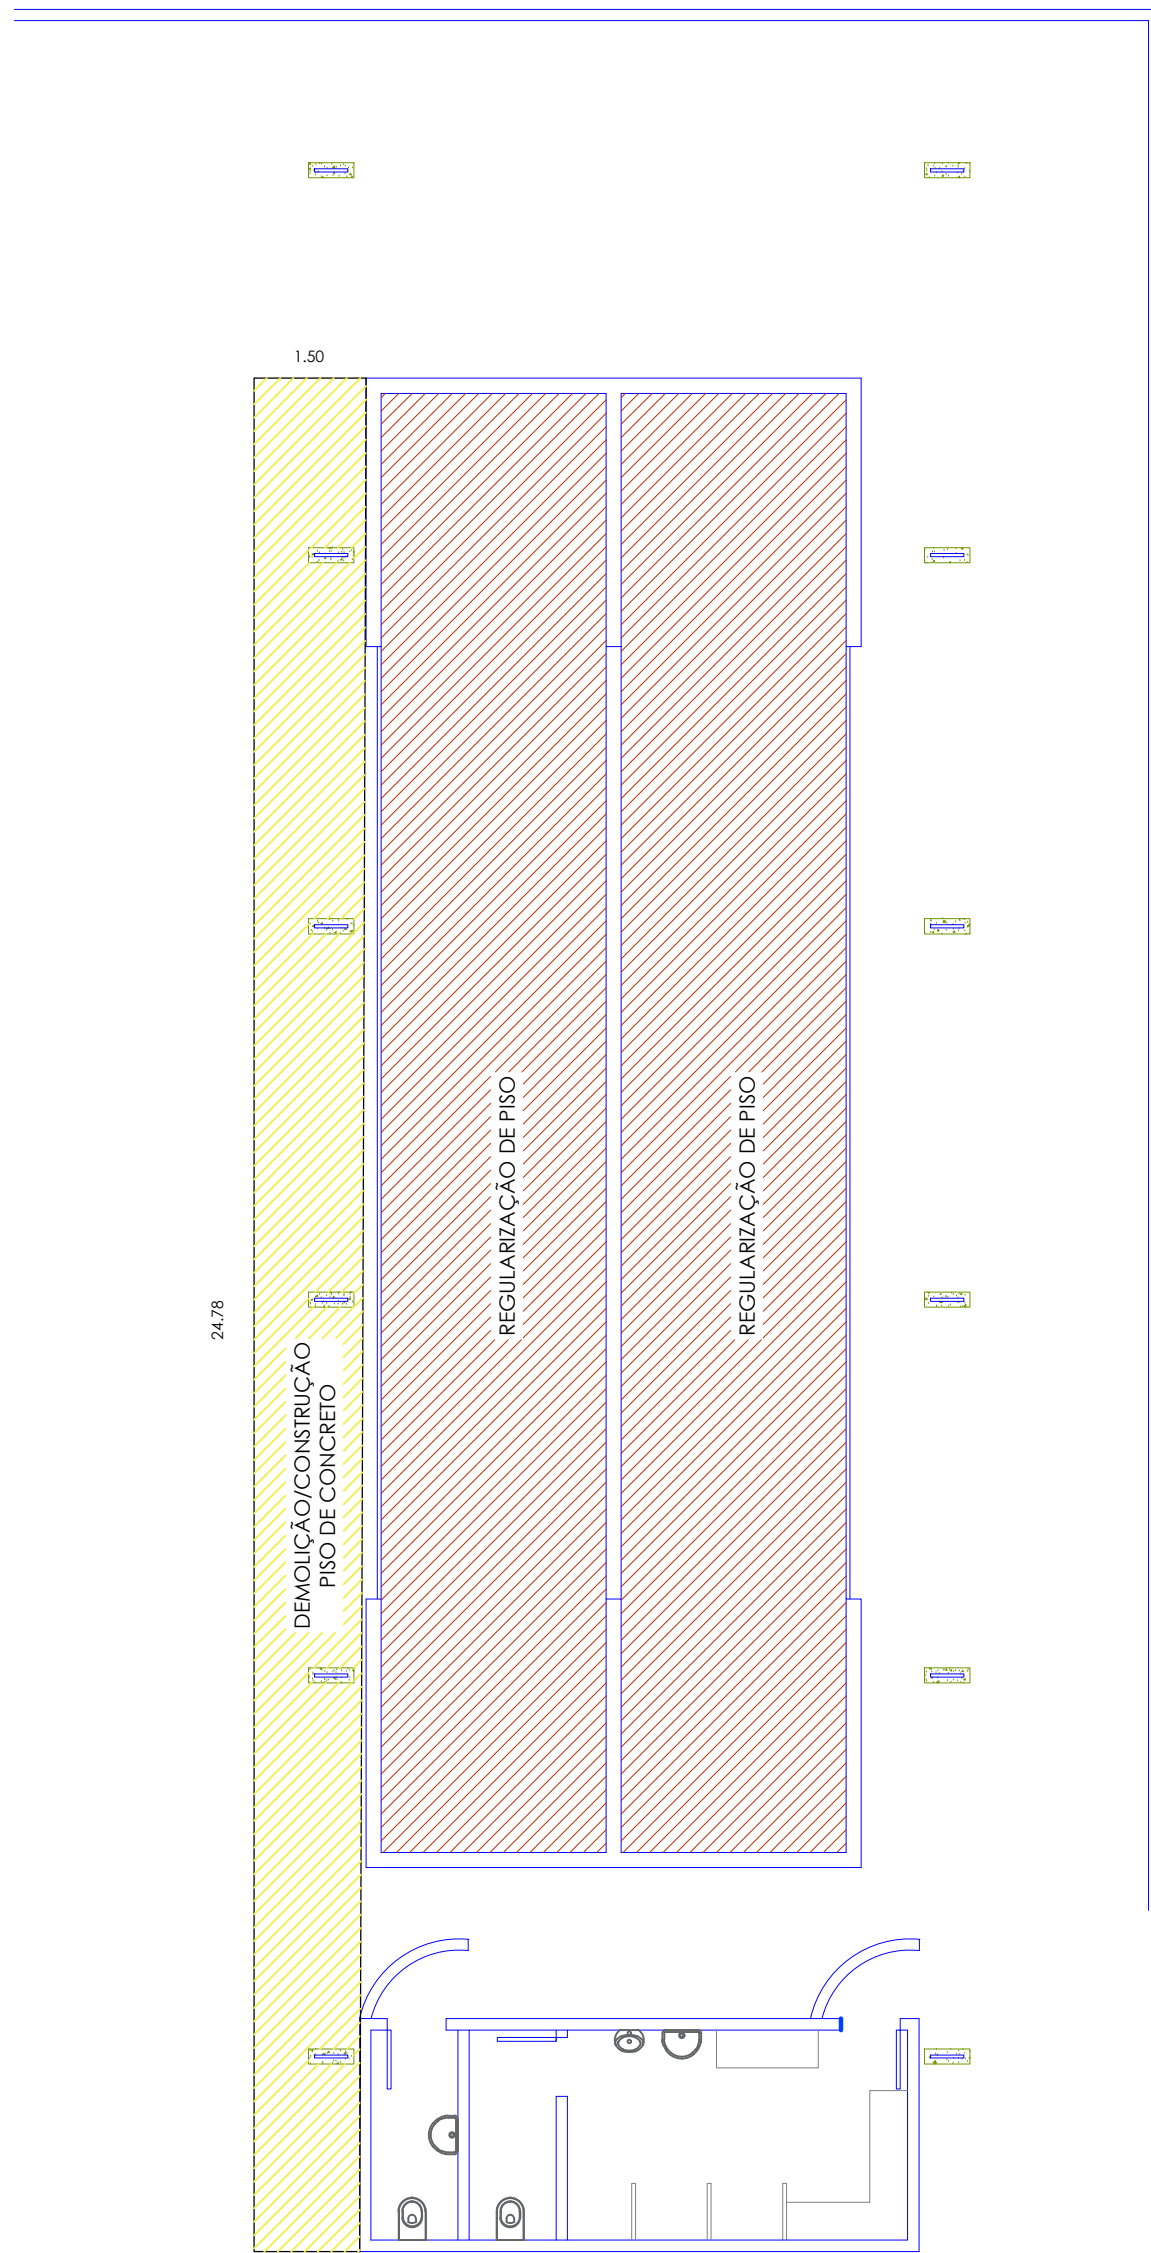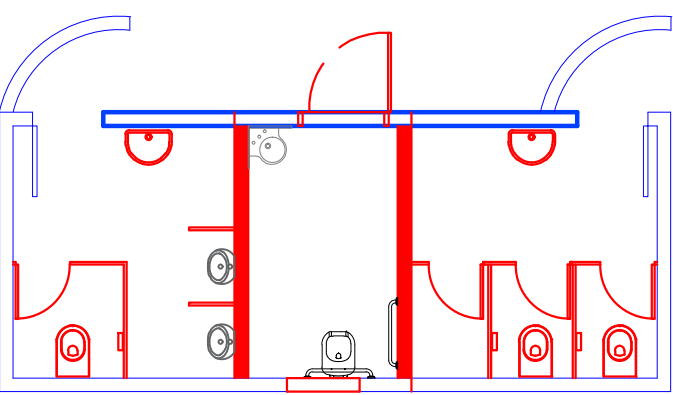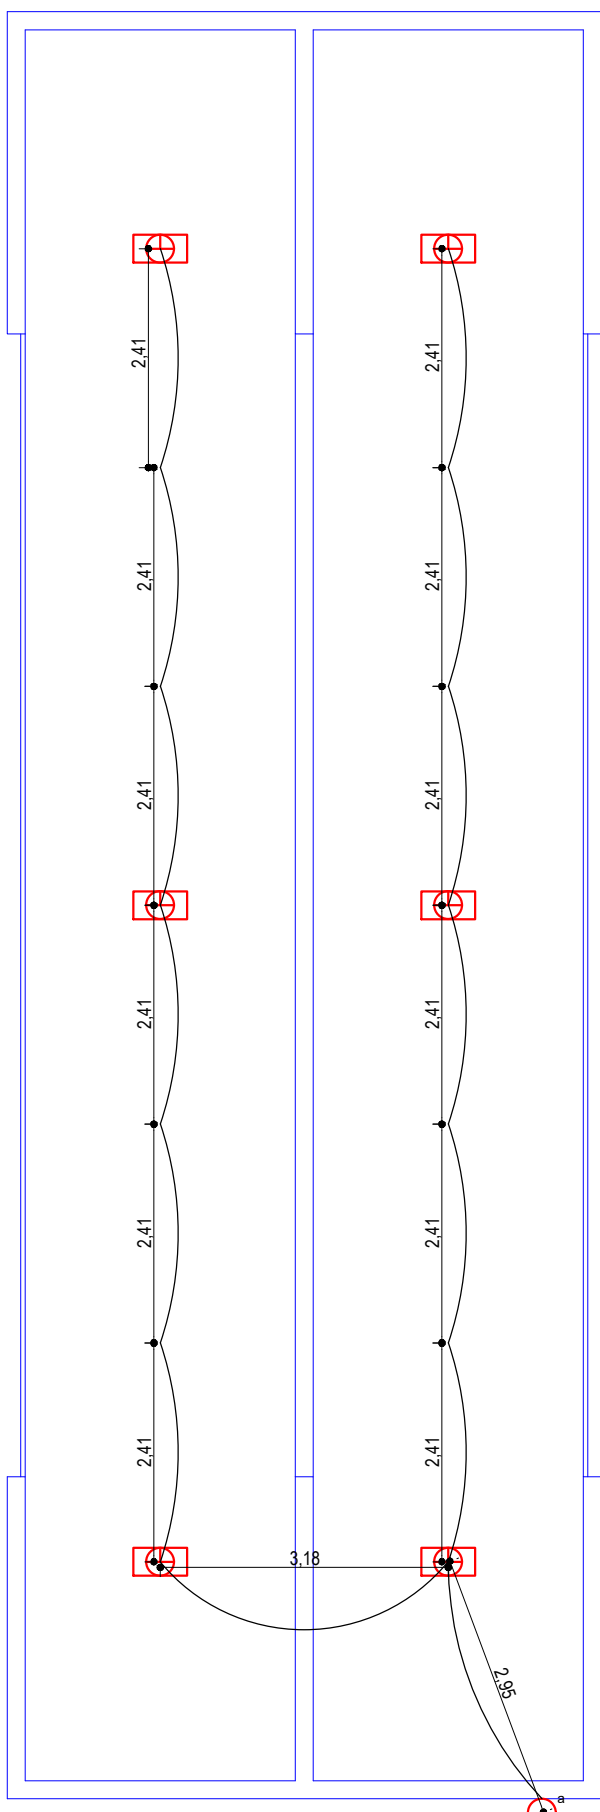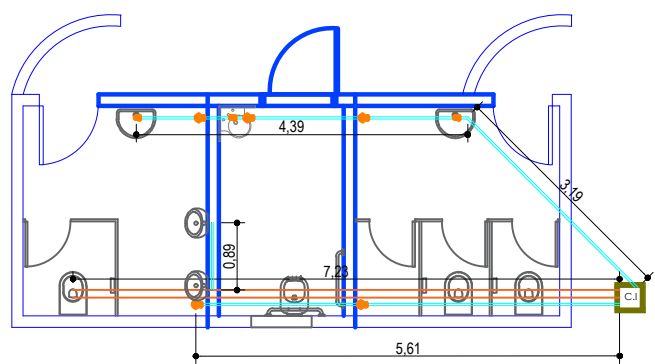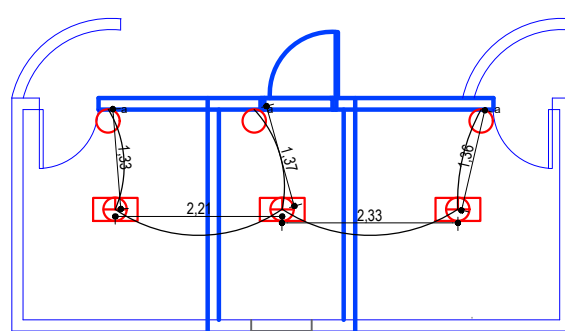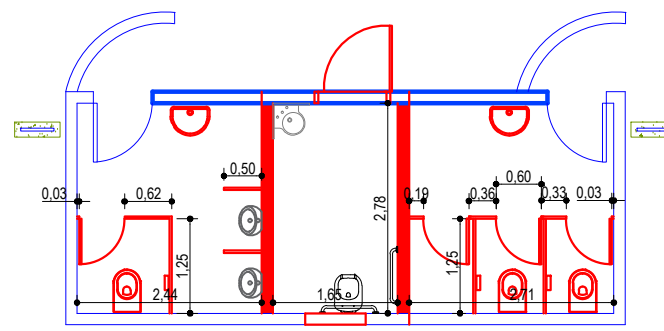

AVANCO NISSIDA ENGENHARIA E CONSULTORIA LTDA
CNPJ: 08.000.000/0001-08
Rua Francisco José Paes, nº 140, Centro, Meridiano - SP, CEP: 13.170-000
E-mail: avanco@avancoengenharia.com.br - Telefone: (11) 3372-1473

RESPONSÁVEL TÉCNICA
CÉCILIA AVANÇO NISSIDA
ENGENHEIRA CIVIL - CREA nº 506407242
DEBENHADA: Roberto Nagel

DATA: DEZEMBRO DE 2.023
FOLHA: 03/05

TÍTULO: REFORMA DA BOCHA E BANHEIROS
OBRA: REFORMA DO CENTRO RECREATIVO MUNICIPAL
LOCAL: RUA JOÃO CAINELI, Nº 2080 E 2134
PROPR.: PREFEITURA DO MUNICÍPIO DE MERIDIANO - SP
CNPJ nº 45.116.092/0001-08

RECEITAS:	INDICADAS	MATÉRIA	Nº 00.000	DEMANDA	Nº 064133
-----------	-----------	---------	-----------	---------	-----------

PREFEITURA DO MUNICÍPIO DE MERIDIANO - SP
ENGENHEIRO: LUIZ FELTRIM CAULIERA, Nº 1716, CENTRO
CEP: 13625-000
CNPJ: 45.116.092/0001-08

DECLARO QUE A APROVAÇÃO DO PROJETO PELA
PREFEITURA MUNICIPAL NÃO IMPLICA NO RECONHECIMENTO
DO DIREITO DE PROPRIEDADE DO TERREIRO.

PREFEITURA DO MUNICÍPIO DE MERIDIANO - SP
FABIO PASCHOALINOTO
PREFEITO DO MUNICÍPIO

FERNANDO AUGUSTO SUZUKI
ENGENHEIRO CIVIL - CREA nº 506706606
ART: 28027230231908770

CÉCILIA AVANÇO NISSIDA
ENGENHEIRA CIVIL - CREA nº 5063407242
ART: 280272302319036674