



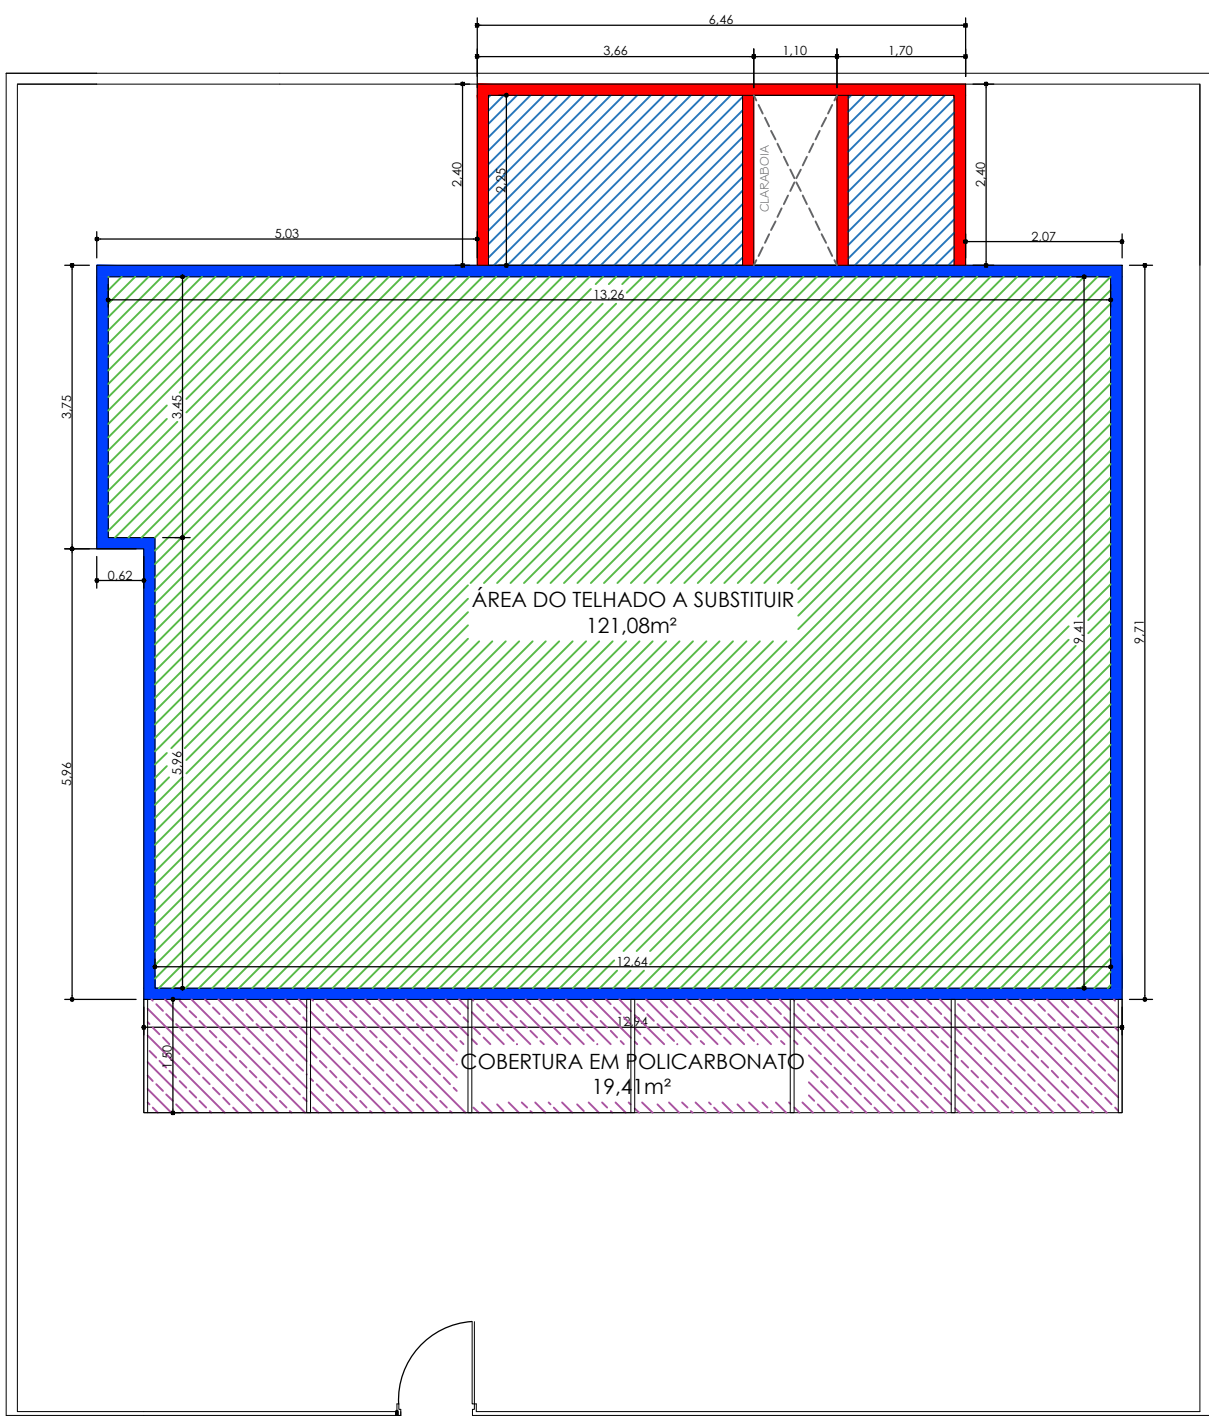

PLANTA BAIXA - COBERTURA
1:100

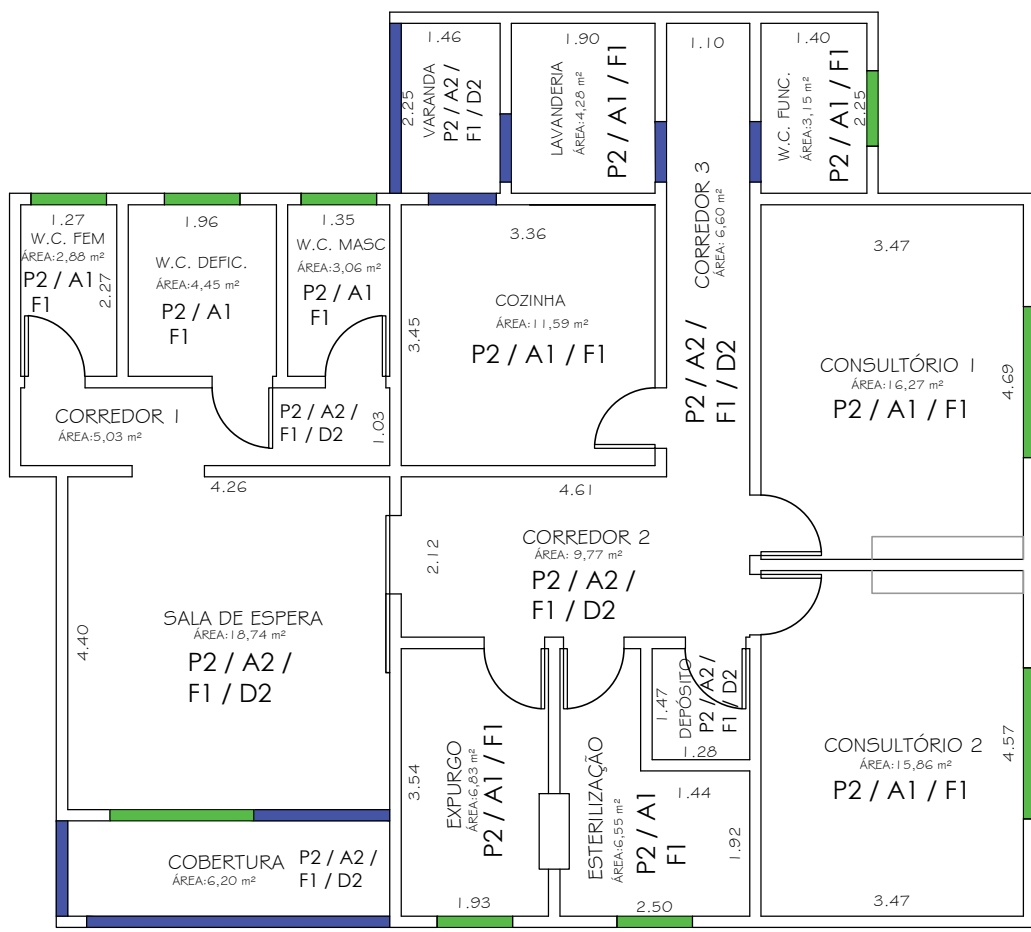

PLANTA BAIXA - ACABAMENTOS
1:100

LEGENDA

- SOLEIRA DE GRANITO
- PEITORIL DE GRANITO

LEGENDA/TABELAS

TABELA DE ACABAMENTOS

PISO
P1 CIMENTADO DESEMPENADO
P2 PISO PORCELANATO ACETINADO
ACABAMENTO/PAREDES
A1 REVESTIMENTO CERÂMICO PAREDE INTEIRA
A2 PINTURA ACRÍLICA
A5 PINTURA LÁTEX ACRÍLICA SOBRE FUNDO SELADOR E MASSA CORRIDA COM BARRADO EM PINTURA EPOXI h=1,10m
FORRO/TETO
F1 LAJE/CHAPISCO/REBOCO/PINTURA LÁTEX ACRÍLICA
RODAPÉ
D2 RODAPÉ EM PORCELANATO ACETINADO



AVANÇO NISSIDA ENGENHARIA E CONSULTORIA LTDA
CNPJ:43.155.248/0001-20
Rua Francisco José Vargas, nº 140, Centro, Tanabi - SP, CEP: 13.170-000
e-mail: avanconissidaengenharia@gmail.com - Telefone (17) 3272-1473

RESPONSÁVEL TÉCNICA
CECÍLIA AVANÇO NISSIDA
ENGENHEIRA CIVIL - CREA nº 5063407242

DATA: NOVENBRO DE 2.023

FOLHA: FOLHA 03/05

PROJETO COMPLETO

TÍTULO: COBERTURA E ACABAMENTOS

OBRA: REFORMA E AMPLIAÇÃO DO CENTRO ODONTOLÓGICO RAMIRO BINHARDI
NO MUNICÍPIO DE MERIDIANO-SP

LOCAL: RUA LUIZA FELTRIN GUILHEN, Nº 1690, CENTRO - MERIDIANO-SP

PROPR.: PREFEITURA DO MUNICÍPIO DE MERIDIANO - SP
CNPJ nº 45.116.092/0001-08

ESCALAS: INDICADAS

MATRÍCULA: Nº 00.000

CONVÊNIO: Nº 062118



PREFEITURA DO MUNICÍPIO DE MERIDIANO - SP
RUA LUIZA FELTRIN GUILHEN, Nº 1716, CENTRO
CEP: 15625-000 - MERIDIANO - SP
CNPJ: 45.116.092/0001-08

DECLARO QUE A APROVAÇÃO DO PROJETO PELA
PREFEITURA MUNICIPAL NÃO IMPLICA NO RECONHECIMENTO
DO DIREITO DE PROPRIEDADE DO TERRENO.

PREFEITURA DO MUNICÍPIO DE MERIDIANO - SP
FÁBIO PASCHOALINOTO
PREFEITO DO MUNICÍPIO

FERNANDO AUGUSTO SUZUKI
ENGENHEIRO CIVIL - CREA nº 5069706606
ART: 28027230231465109
ART: 28027230231785949

CECÍLIA AVANÇO NISSIDA
ENGENHEIRA CIVIL - CREA nº 5063407242
ART: 28027230231450215