



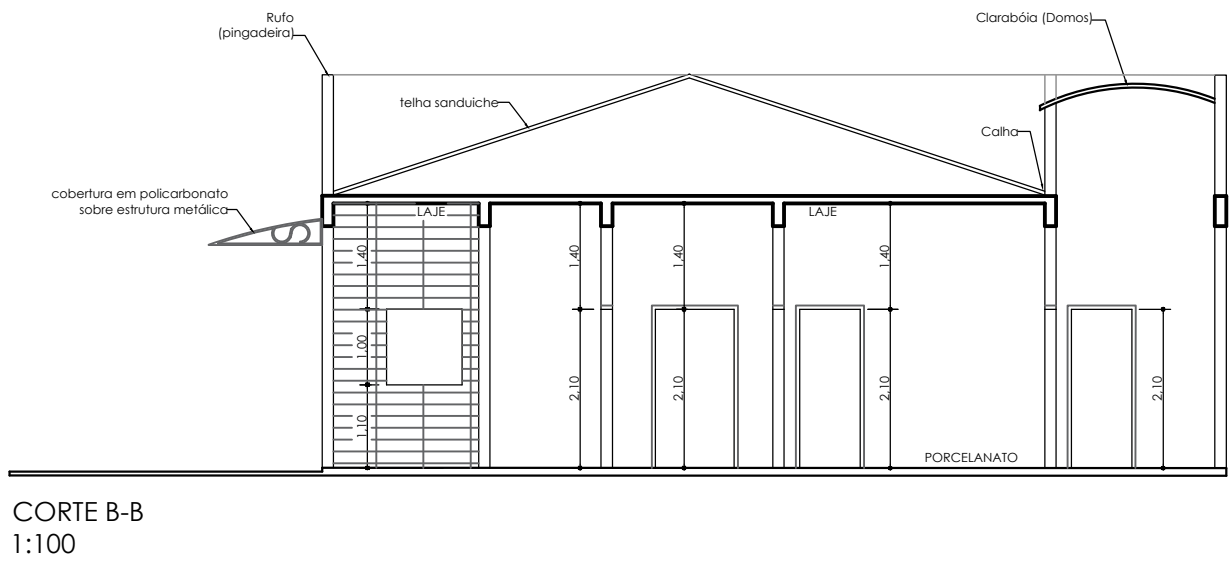


TABELA DE ILUMINAÇÃO E VENTILAÇÃO								
AMBIENTES	ÁREA (M²)	INSOL. 1/8	VENT. 1/16	QUANT.	TIPO	ESQUAD. H X L	PEITORIL	INSOL. (ÁREA)
SALA DE ESPERA	18,74	2,34	1,17	01	JANELA MAXIM AR	2,00x0,80	2,20	1,60
				01	PORTA DE CORRER	1,80x2,10	—	3,78
W.C. FEMIN.	2,88	0,36	0,18	01	JANELA MAXIM AR	1,00x0,60	2,40	0,60
W.C. MASC	3,06	0,38	0,19	01	JANELA MAXIM AR	1,00x0,60	2,40	0,60
W.C. DEFIC.	4,45	0,56	0,28	01	JANELA MAXIM AR	1,00x0,60	2,40	0,60
EXPURGO	6,83	0,85	0,43	01	JANELA MAXIM AR	1,00x0,80	2,20	0,80
ESTERILIZAÇÃO	6,55	0,82	0,41	01	JANELA MAXIM AR	1,00x0,80	2,20	0,80
DEPÓSITO	1,88	0,24	0,12	—	—	—	—	—
CONSULTÓRIO 1	16,27	2,03	1,02	01	JANELA MAXIM AR	2,00x0,80	2,20	1,60
CONSULTÓRIO 2	15,86	1,98	0,99	01	JANELA MAXIM AR	2,00x0,80	2,20	1,60
COZINHA	11,59	1,45	0,73	01	PORTA DE CORRER	0,90x2,10	—	1,89
W.C. FUNCION.	3,15	0,39	0,20	01	JANELA MAXIM AR	1,00x0,60	2,40	0,60
LAVANDERIA	4,28	0,54	0,27	01	PORTA DE CORRER	0,90x2,10	—	1,89
VARANDA	3,29	0,41	0,21	—	—	—	—	—
COBERTURA	6,20	0,78	0,39	—	—	—	—	—

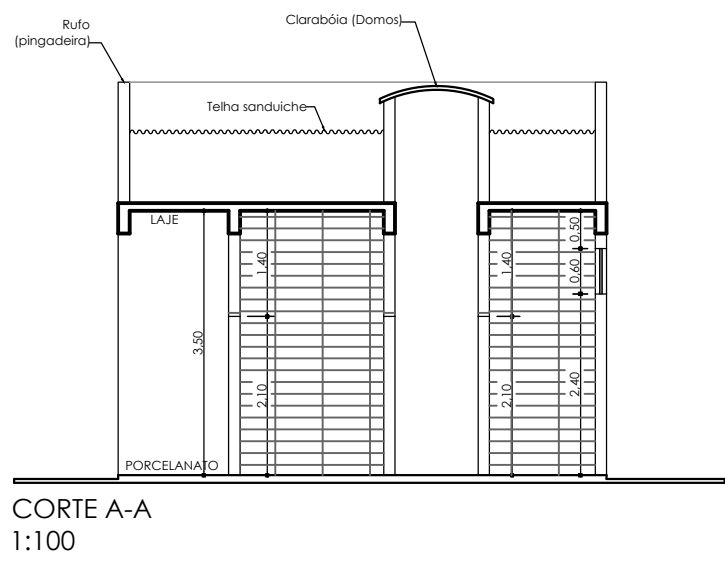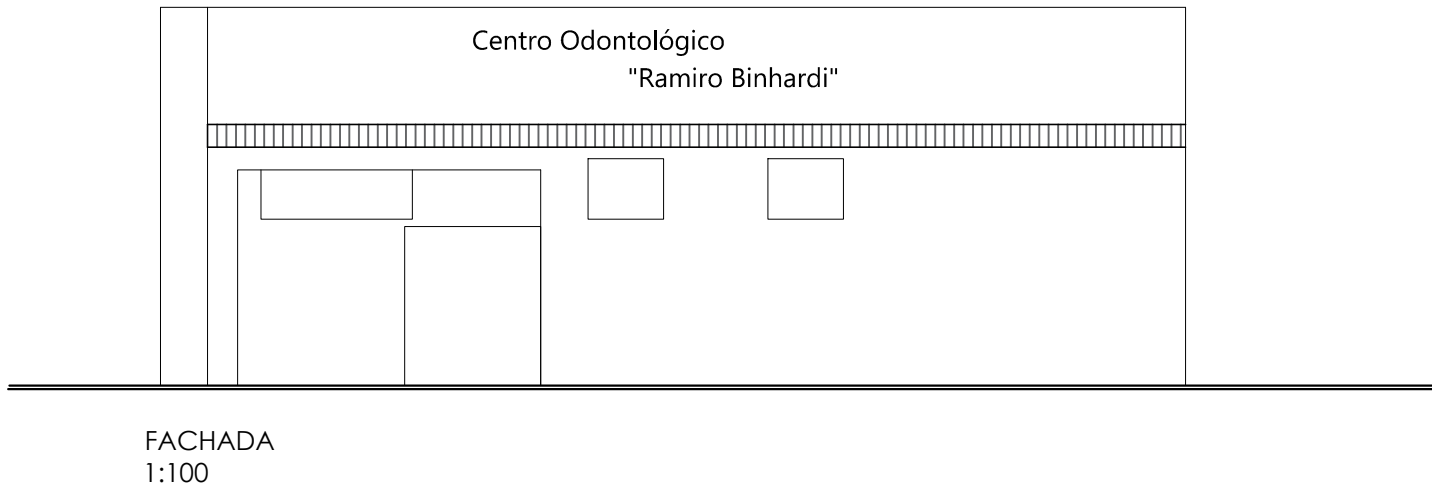

AVANÇO NISSIDA ENGENHARIA E CONSULTORIA LTDA
CNPJ: 105.248.0001-20
Rua Francisco José Vargas, nº 160, Centro, Itanabi - SP, CEP: 15.170-000
e-mail: avanconissidaengenharia@gmail.com - Telefone: (17) 3272-1473

RESPONSÁVEL TÉCNICA
CECÍLIA AVANÇO NISSIDA
ENGENHEIRA CIVIL - CREA nº 5063407242

PROJETO COMPLETO

NOVEMBRO DE 2.023

FOLHA: 05/05

TÍTULO: PLANTA BAIXA FINAL, CORTES E FACHADA
OBRA: REFORMA E AMPLIAÇÃO DO CENTRO ODONTOLÓGICO RAMIRO BINHARDI NO MUNICÍPIO DE MERIDIANO-SP
LOCAL: RUA LUIZA FELTRIN GUILHEN, Nº 1690, CENTRO - MERIDIANO-SP
PROPR.: PREFEITURA DO MUNICÍPIO DE MERIDIANO - SP
CNPJ nº 45.116.092/0001-08

ESCALAS:

INDICADAS

MATRÍCULA:

Nº 00.000

CONVÊNIO:

Nº 062118



PREFEITURA DO MUNICÍPIO DE MERIDIANO - SP
RUA LUIZA FELTRIN GUILHEN, Nº 1716, CENTRO
CEP: 15625-000 - MERIDIANO - SP
CNPJ: 45.116.092/0001-08

PREFEITURA DO MUNICÍPIO DE MERIDIANO - SP
FÁBIO PASCHOALINOTO
PREFEITO DO MUNICÍPIO

FERNANDO AUGUSTO SUZUKI
ENGENHEIRO CIVIL - CREA nº 5069706606
ART: 28027230231465109
ART: 28027230231785949

CECÍLIA AVANÇO NISSIDA
ENGENHEIRA CIVIL - CREA nº 5063407242
ART: 28027230231450215