




PROJEÇÃO ESTRUTURA METÁLICA

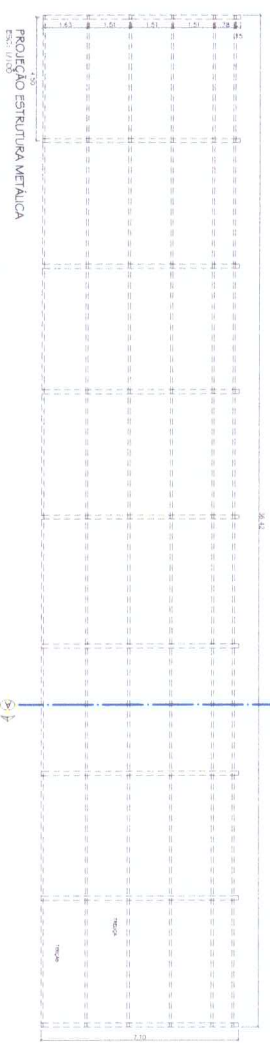

CORTE AA

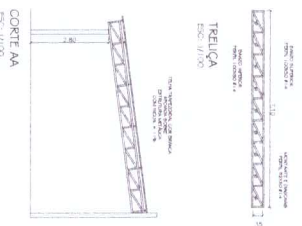

TELHA
TRAPEZOIDAL
i=11%

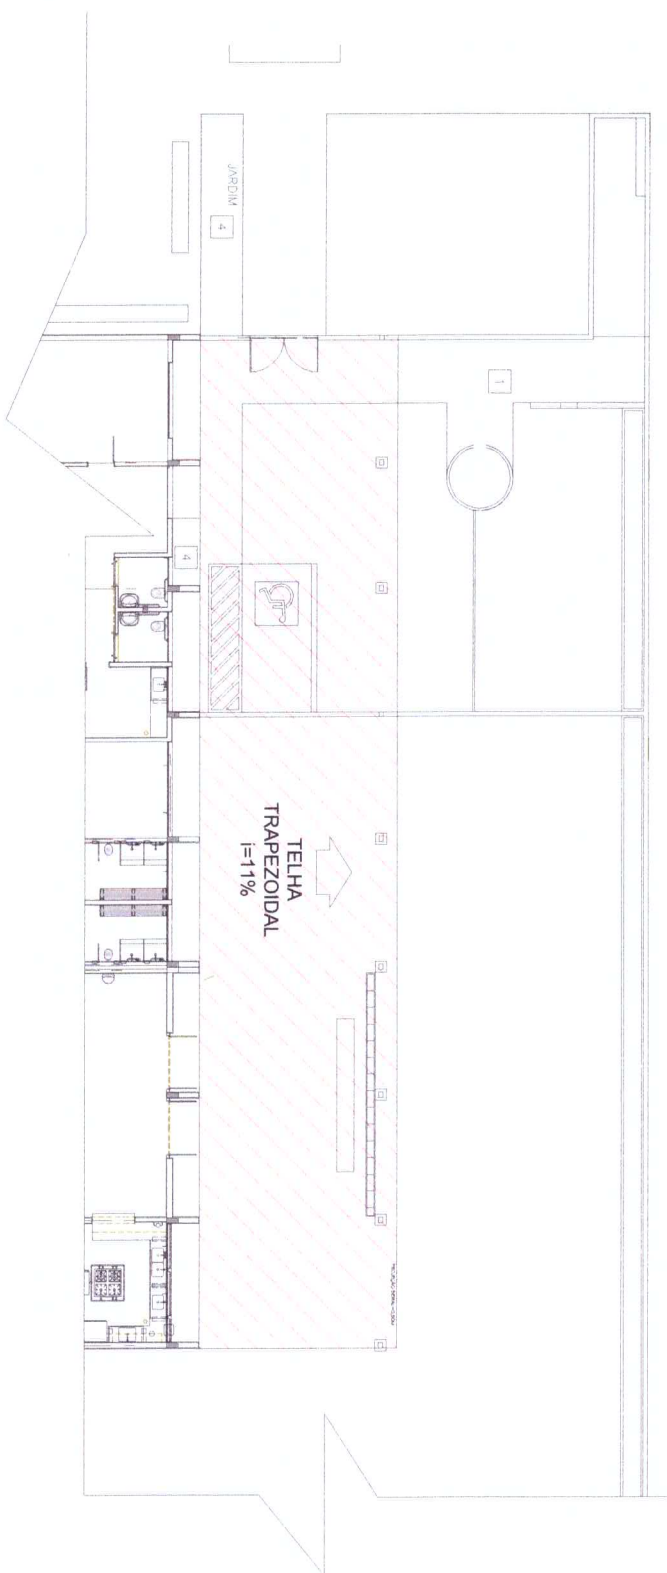

NOTAS GERAIS:

2. TODAS AS MEDIDAS SÃO EM METROS E FRACIONES DE METRO.
3. MEDIDAS EM METROS E FRACIONES DE METRO.

CONSTRUÇÃO DE COBERTURA

MUNICÍPIO DE MERIDIANO
www.meridiano.sp.gov.br

PROJ. EMEIF ANEICE GARCIA

OBJ. CONSTRUÇÃO DE COBERTURA


PROJ. PREFEITURA MUNICIPAL DE MERIDIANO - SP



Projetado: Município de Meridiano - SP
MARCIA CRISTINA ADRIANO DE LIMA
Projeto: Município de Meridiano - SP

ART. Nº. 28027230220965172

FERNANDO AUGUSTO SUZUKI
Eng. Civil - CREA/SP 20670/2006