


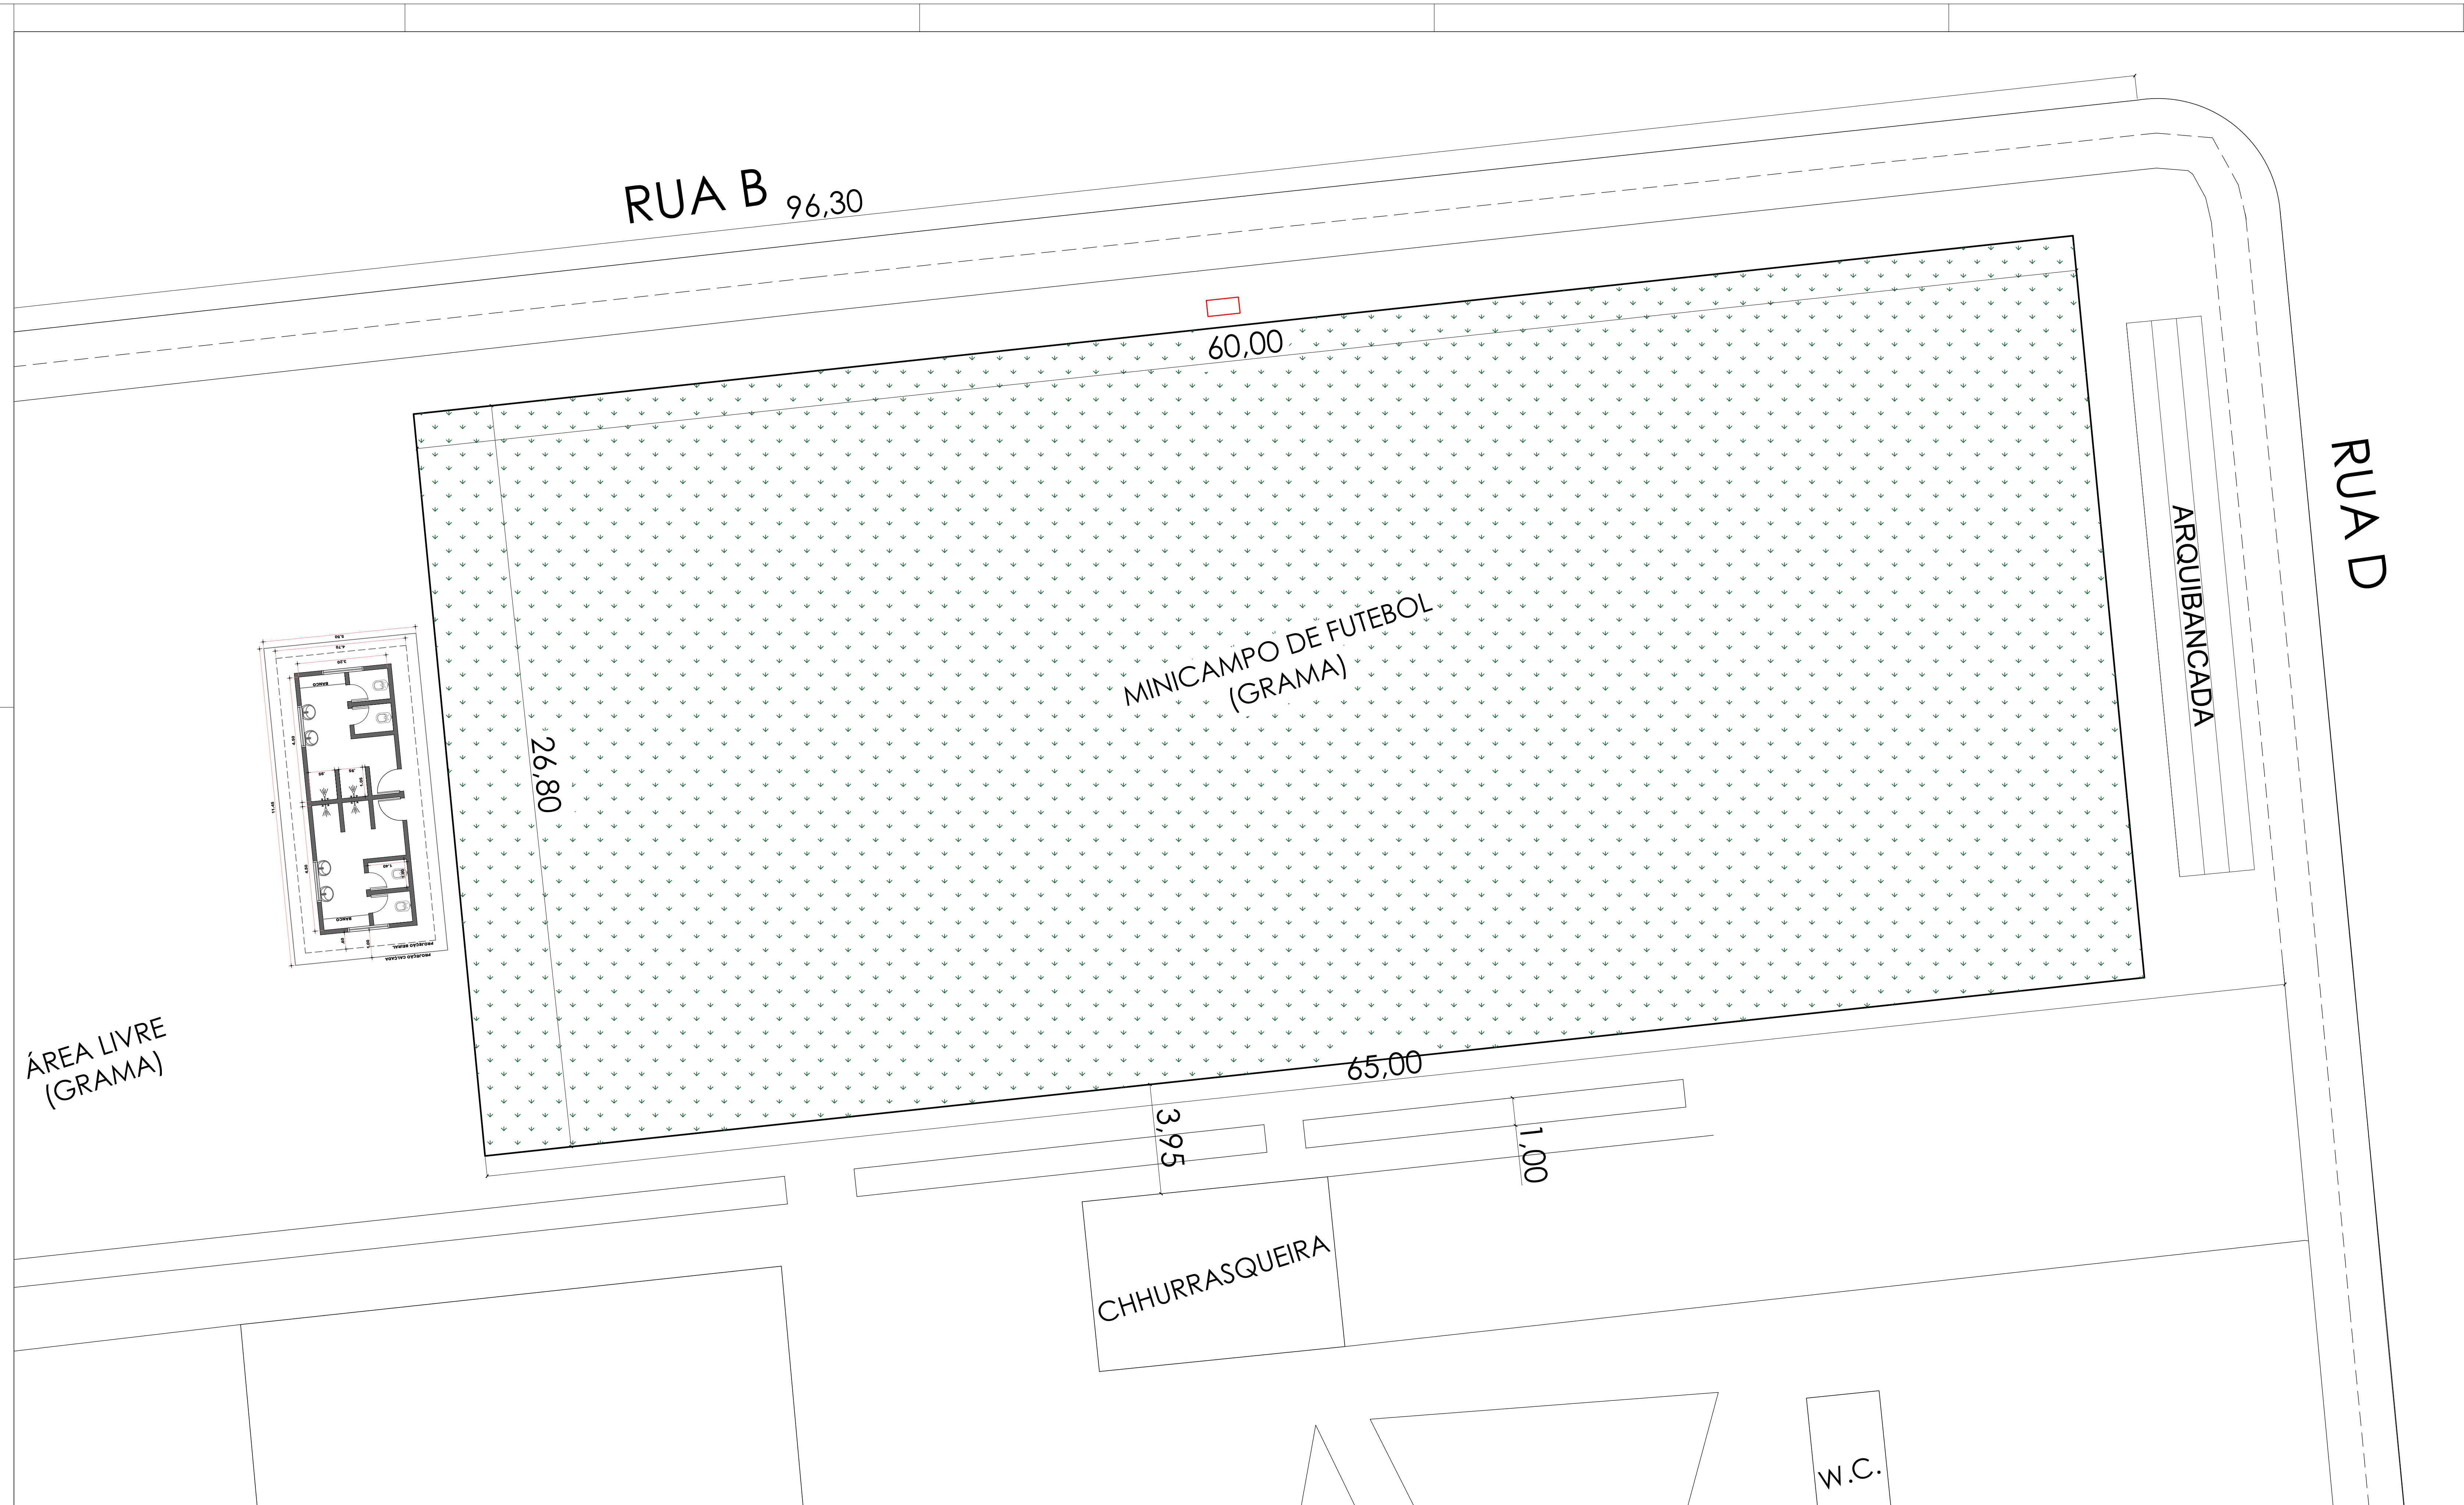

 AVANÇO NESSIDA ENGENHARIA E CONSULTORIA LTDA CNPJ: 45.116.092/0001-08 Rua Francisco José Vargas, nº 166, Centro, Teresopolis - RJ, CEP: 13.170-003 E-mail: avanconissidaengenharia@gmail.com - Telefone: (11) 3272-1473		RESPONSÁVEL TÉCNICA: CECÍLIA AVANÇO NESSIDA ENGENHEIRA CIVIL - CREA nº 50640/2042 DESENHISTA: Cícero Nissida	
PROJETO COMPLETO		DATA: MAIO DE 2024 FOLHA: 01/02	
TÍTULO: PLANTA BAIXA GERAL OBRA: REFORMA MINICAMPO E CONSTRUÇÃO DE BANHEIROS LOCAL: PRAÇA CENTRAL DO DISTRITO DE SANTO ANTÔNIO DO VIRADOURO PROPR.: PREFEITURA DO MUNICÍPIO DE MERIDIANO - SP CNPJ nº 45.116.092/0001-08			
ESCALAS:	INDICADAS	MADEIRA:	DEMANDA:
		Nº 00.000	Nº 000000
 PREFEITURA DO MUNICÍPIO DE MERIDIANO - SP ENDEREÇO: LUIZA FELIPE GULHEN, Nº 1716, CENTRO CEP: 13600-000 CNPJ: 45.116.092/0001-08		DECLARO QUE A APROVAÇÃO DO PROJETO PELA PREFEITURA MUNICIPAL NÃO IMPLICA NO RECONHECIMENTO DO DIREITO DE PROPRIEDADE DO TERRENO. PREFEITURA DO MUNICÍPIO DE MERIDIANO - SP FÁBIO PASCHOALINHO PREFEITO DO MUNICÍPIO FERNANDO AUGUSTO SUZUKI ENGENHEIRO CIVIL - CREA nº 50640/2042 CECÍLIA AVANÇO NESSIDA ENGENHEIRA CIVIL - CREA nº 50640/2042	