


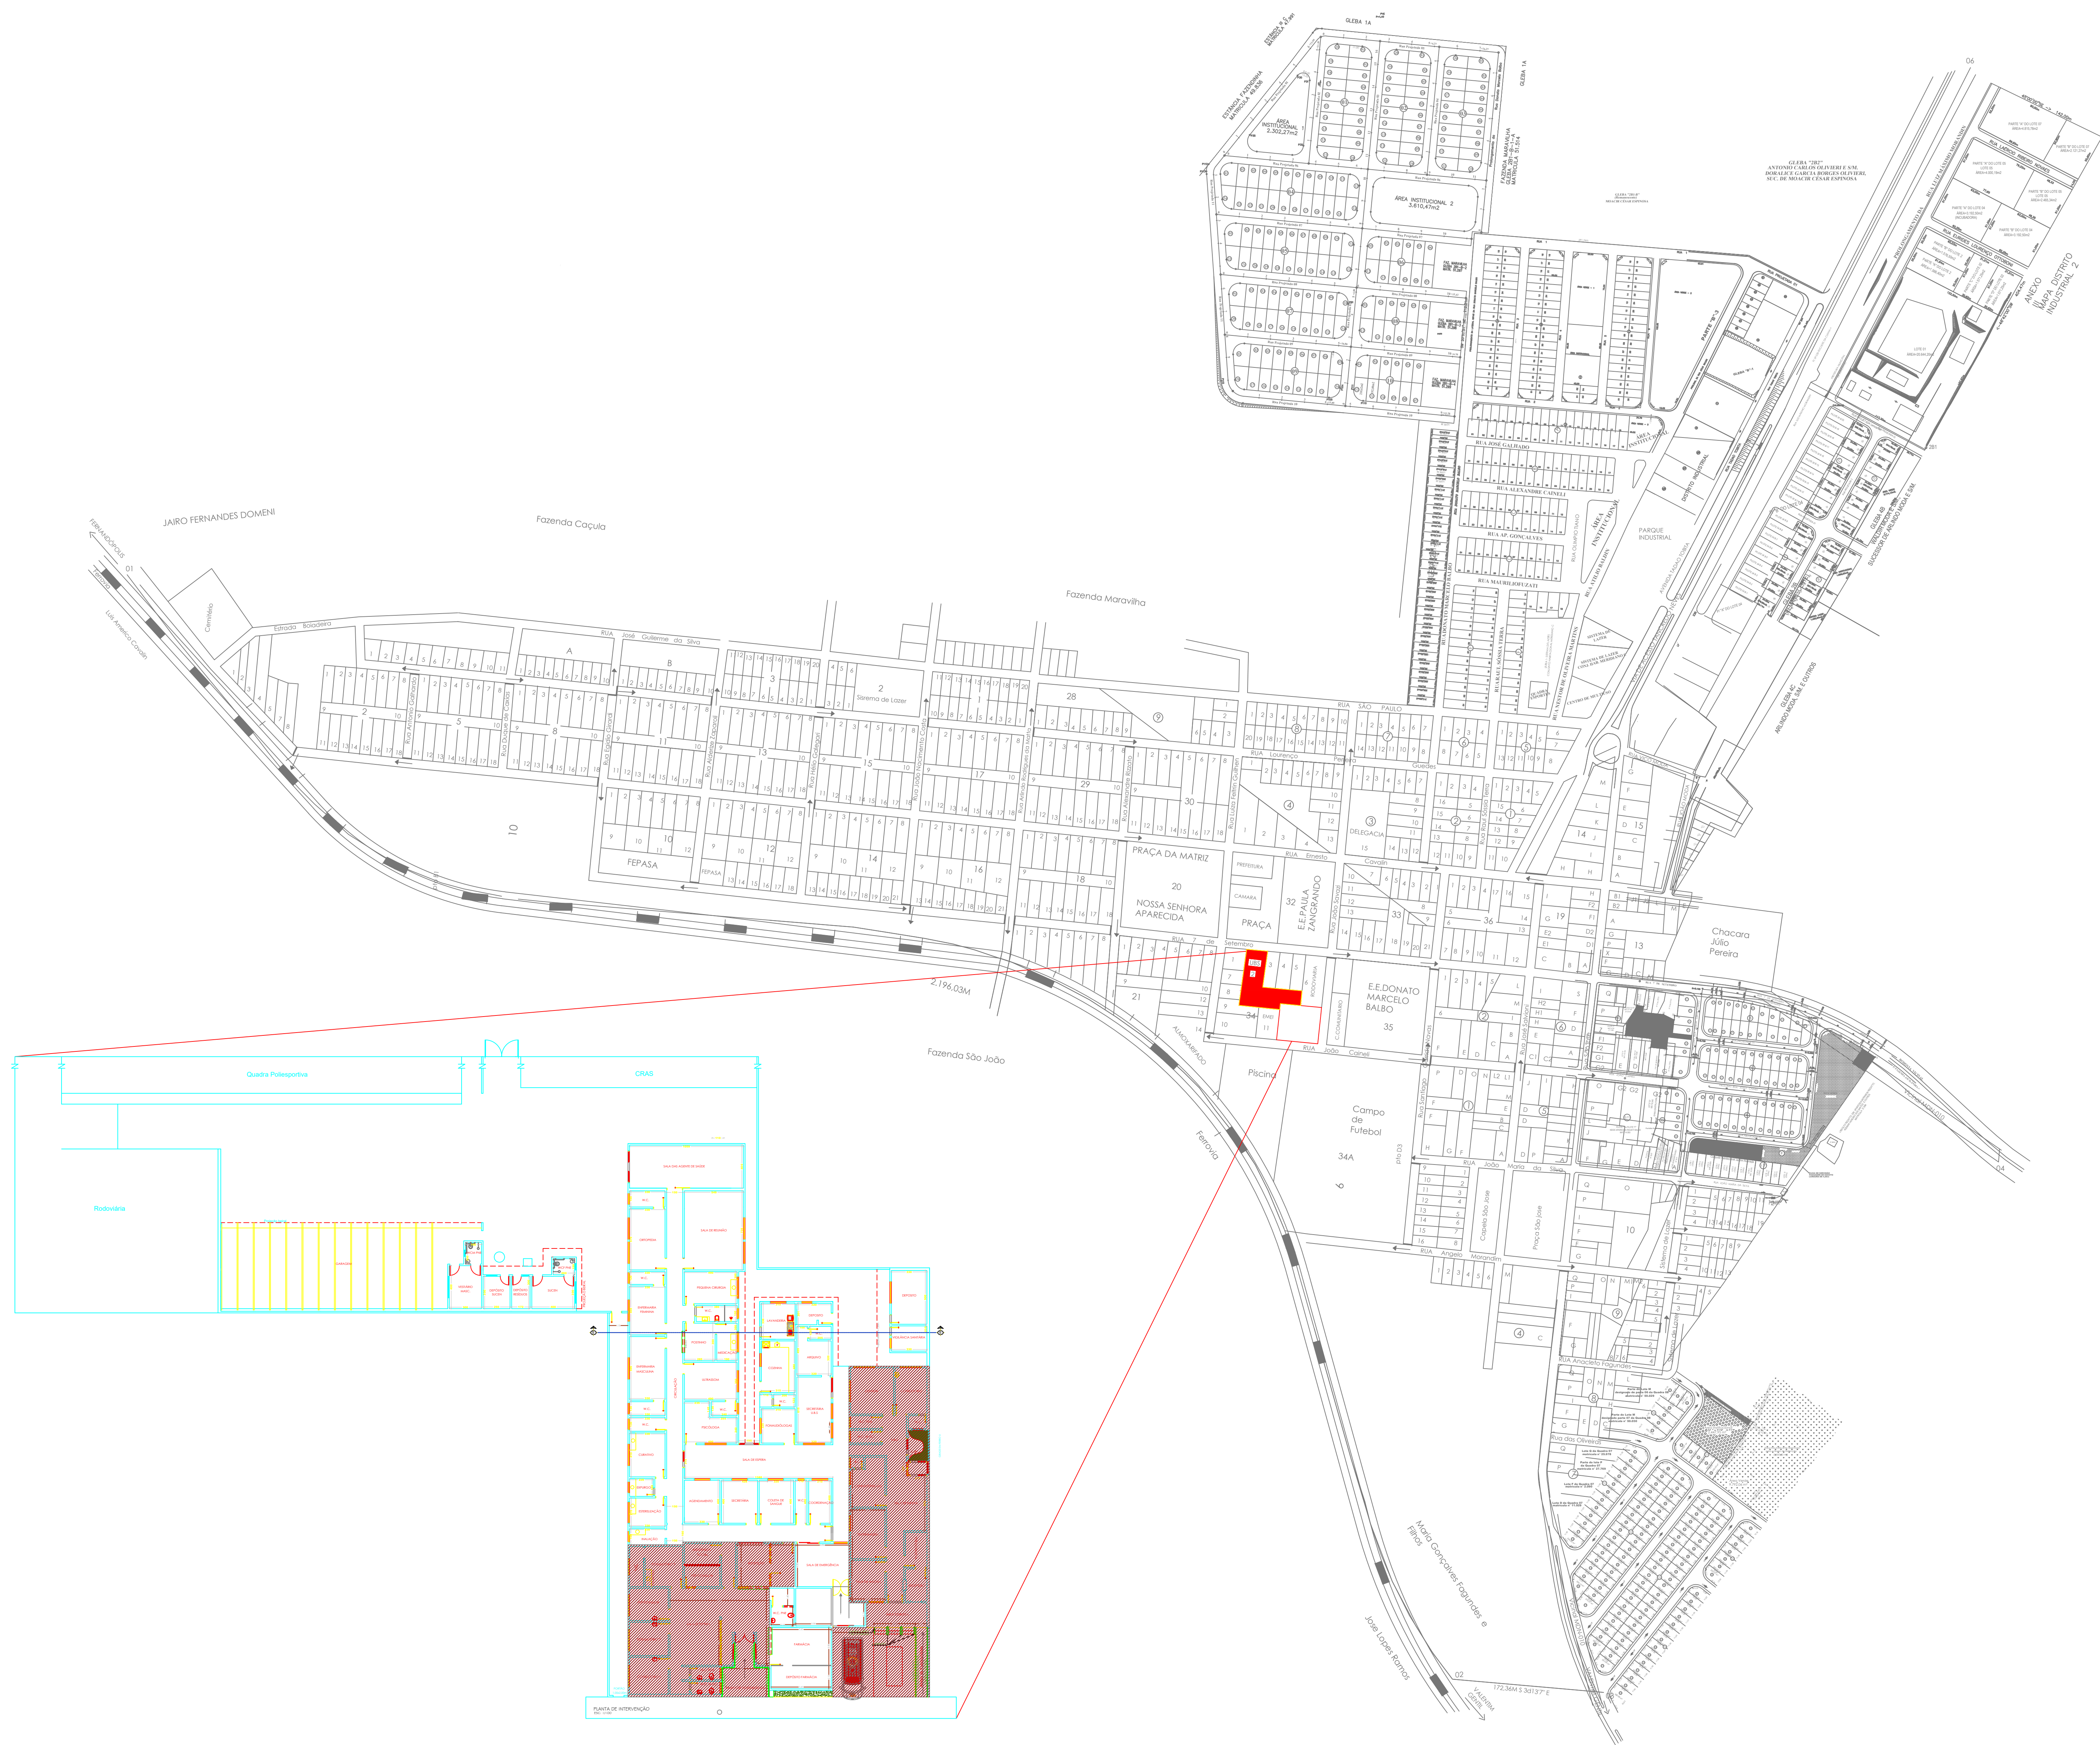



AVANÇO ENGENHARIA E CONSULTORIA LTDA
CNPJ nº 08.000.000/0001-01
Rua Francisco José Vargas, nº 140 - Centro - Jundiaí - SP - CEP: 13.170-000
e-mail: avanco@avancoengenharia.com.br - Telefone: (11) 3271-1473


RESPONSÁVEL TÉCNICA
CECILIA AVANÇO NISSIDA
ENGENHEIRA CIVIL - CREA nº 503407242
DESENHISTA: Bárbara Nogueira

DATA: DEZEMBRO DE 2.023
FOLHA: 01/04

PROJETO COMPLETO

TÍTULO: MAPA DE LOCALIZAÇÃO
OBRA: REFORMA DA UNIDADE DE SAÚDE
LOCAL: RUA SETE DE SETEMBRO, Nº 2070
PROPR: PREFEITURA DO MUNICÍPIO DE MERIDIANO - SP
CNPJ nº 45.116.092/0001-08

SCALAS:	INDICADAS	MADEIRA:	CONVÊNIO:
		Nº 00.000	Nº 000.000

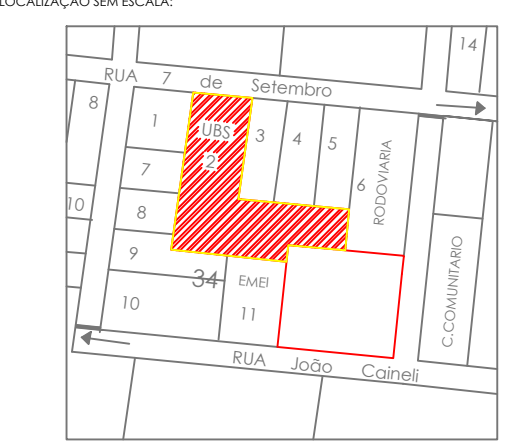


LOCALIZAÇÃO DA OBRA


DECLARO QUE A APROVAÇÃO DO PROJETO PELA
PREFEITURA MUNICIPAL NÃO IMPLICA NO RECONHECIMENTO
DO DIREITO DE PROPRIEDADE DO TERRENO


FABIO PASCHOALINOTO 2
Assinado de forma digital
por FABIO PASCHOALINOTO 2
6009906822
PREFEITURA DO MUNICÍPIO DE MERIDIANO - SP
FABIO PASCHOALINOTO
PREFEITO DO MUNICÍPIO

FERNANDO AUGUSTO SUZUKI
Assinado de forma digital
por FERNANDO AUGUSTO SUZUKI
SUZUKI:36843340814


CECILIA AVANÇO NISSIDA
Assinado de forma digital por
CECILIA AVANÇO NISSIDA:324232498
61
CECILIA AVANÇO NISSIDA
ENGENHEIRA CIVIL - CREA nº 503407242
ART: 280272023/169398

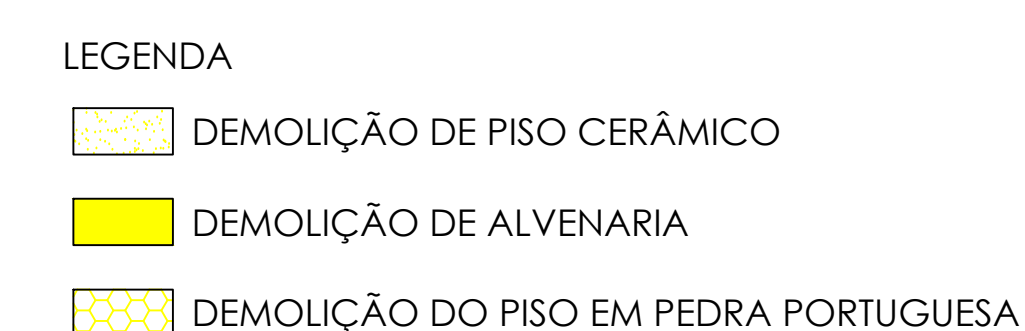

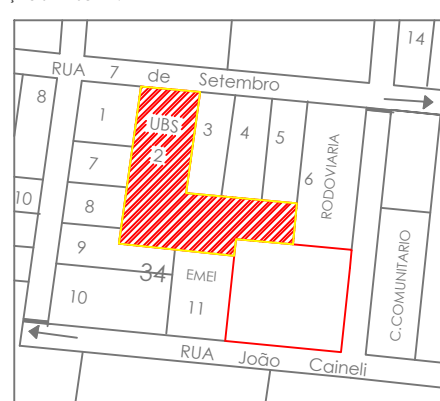PROJETO COMPLETO			
TÍTULO: PLANTA BAIXA DEMOLIÇÕES E CORTES OBRA: REFORMA DA UNIDADE DE SAÚDE LOCAL: RUA SETE DE SETEMBRO, Nº 2070 PROPR.: PREFEITURA DO MUNICÍPIO DE MERIDIANO - SP CNPJ nº 45.116.092/0001-08			
SUZURI:36843340814 SUZURI:36843340814 FERNANDO AUGUSTO SUZURI ENGENHEIRO CIVIL - CREA nº 55697/0606 ARTº 20072/202302014779 CECILIA AVANÇO: Assinado de forma digital por NISSIDA:32423224 NISSIDA:32423224 Data: 2024.05.08 15:45:15 +03'00' 9861 CECILIA AVANÇO NISSIDA ENGENHEIRA CIVIL - CREA nº 506407/242 ARTº 20072/20231493588	

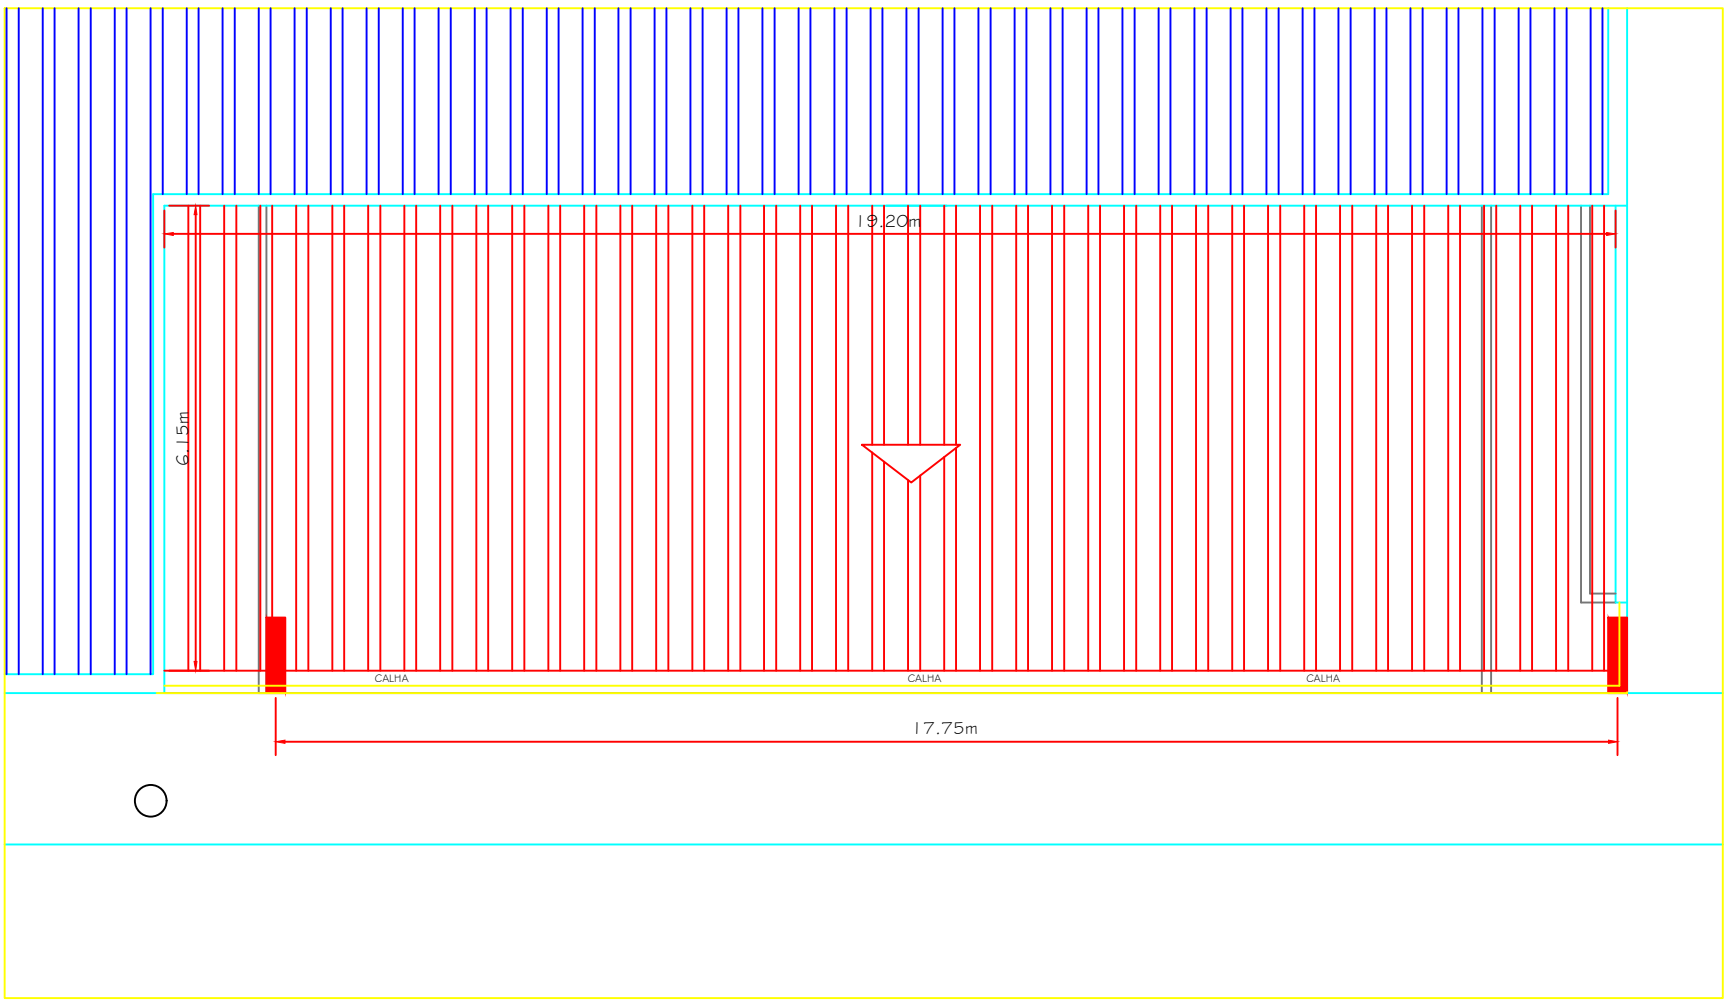


PLANTA DE COBERTURA
ESC.: 1/100

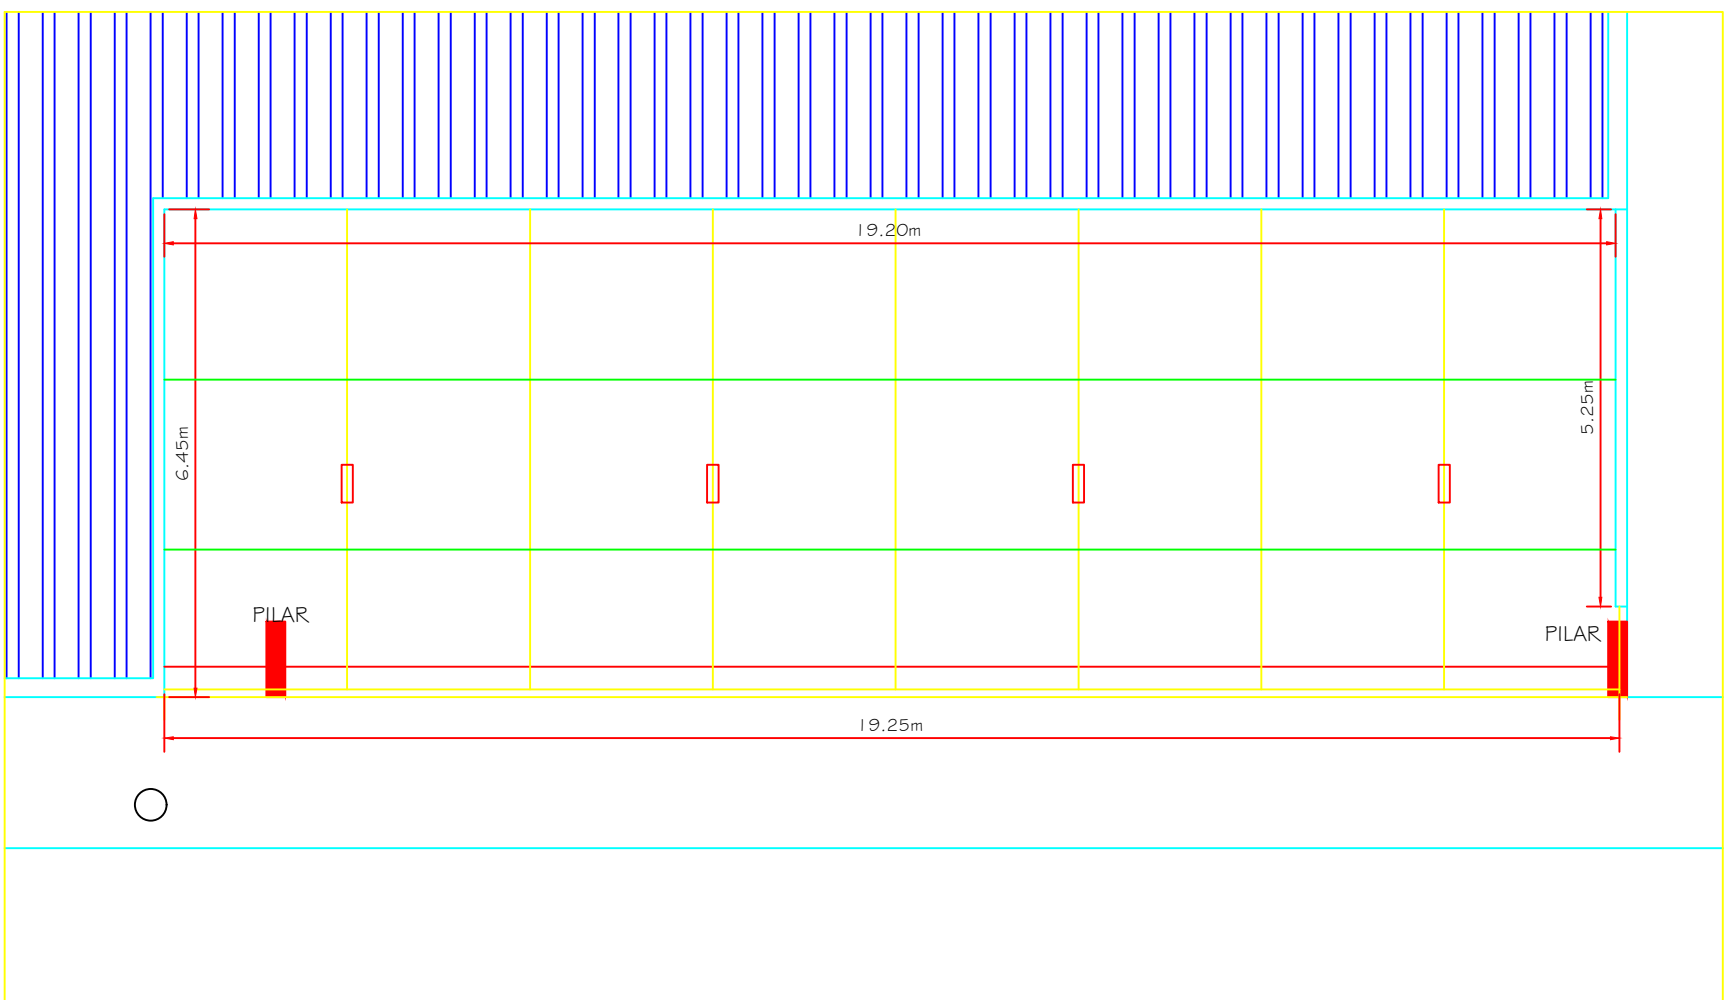


PLANTA DE COBERTURA
ESC.: 1/100

NOTA: As dimensões dos perfis da estrutura metálica, tirantes e detalhes de fixação deverão obedecer o previsto no projeto estrutural metálico específico.

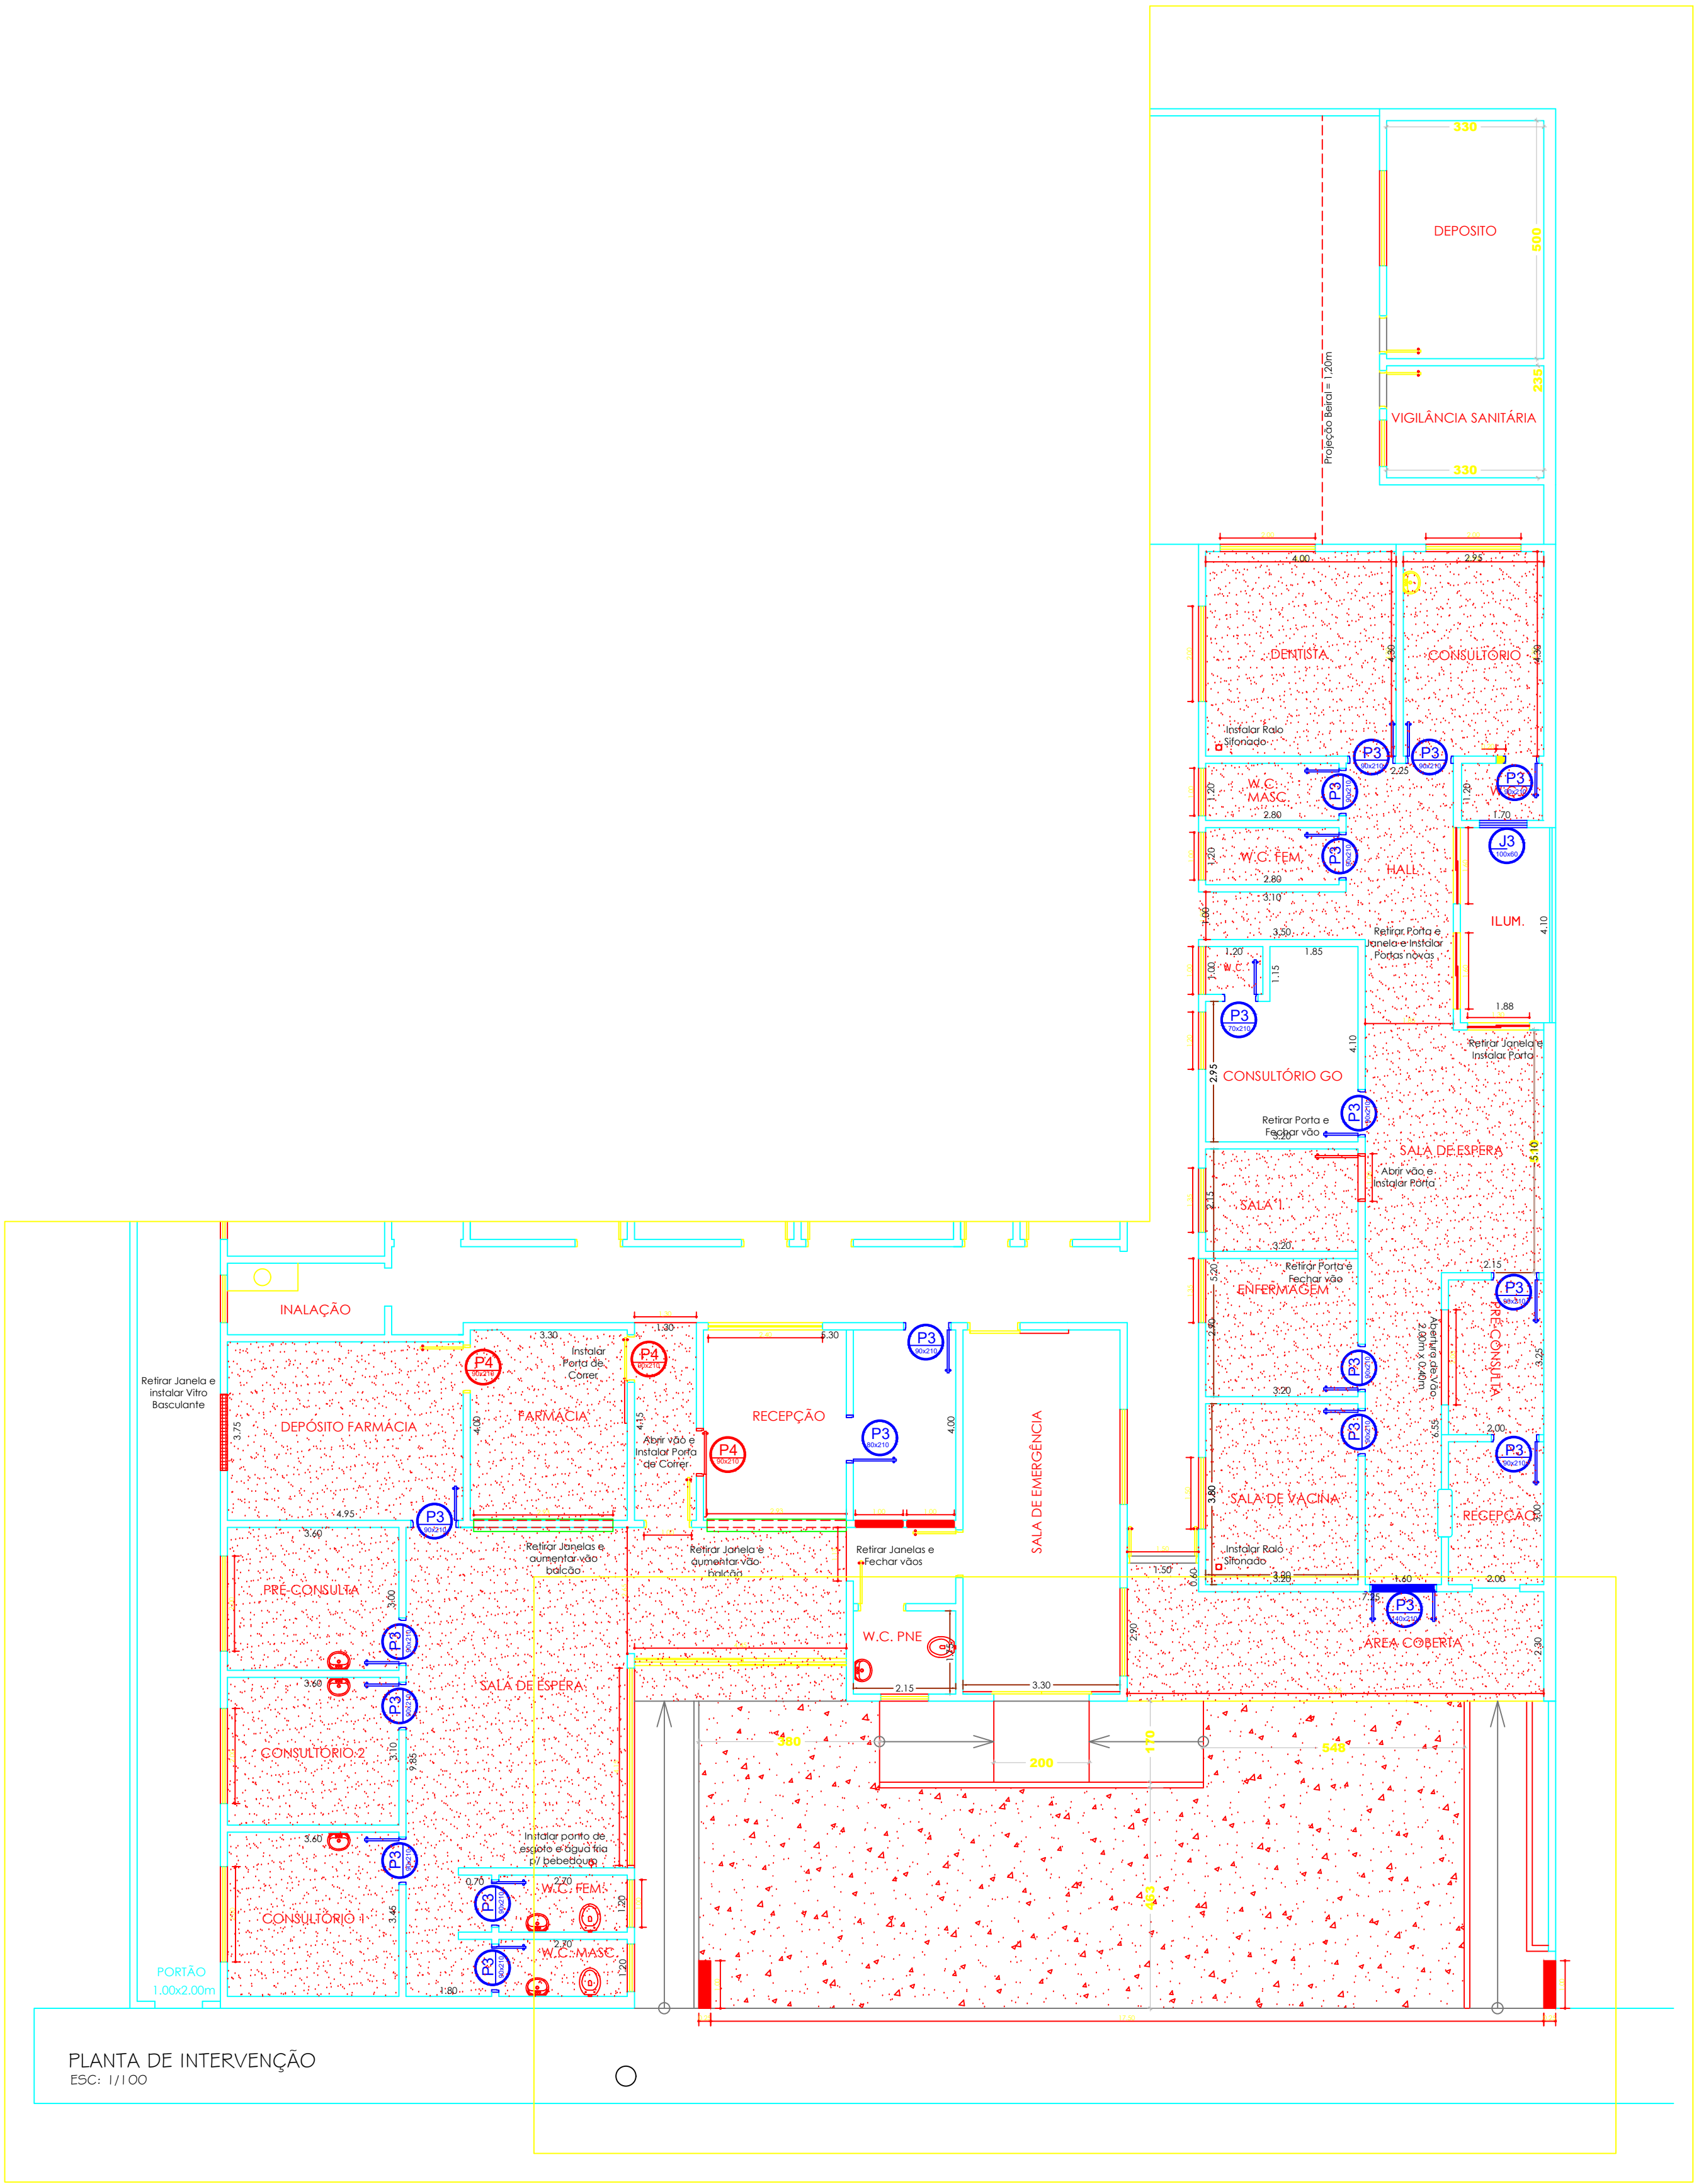

PLANTA DE INTERVENÇÃO
ESC.: 1/100

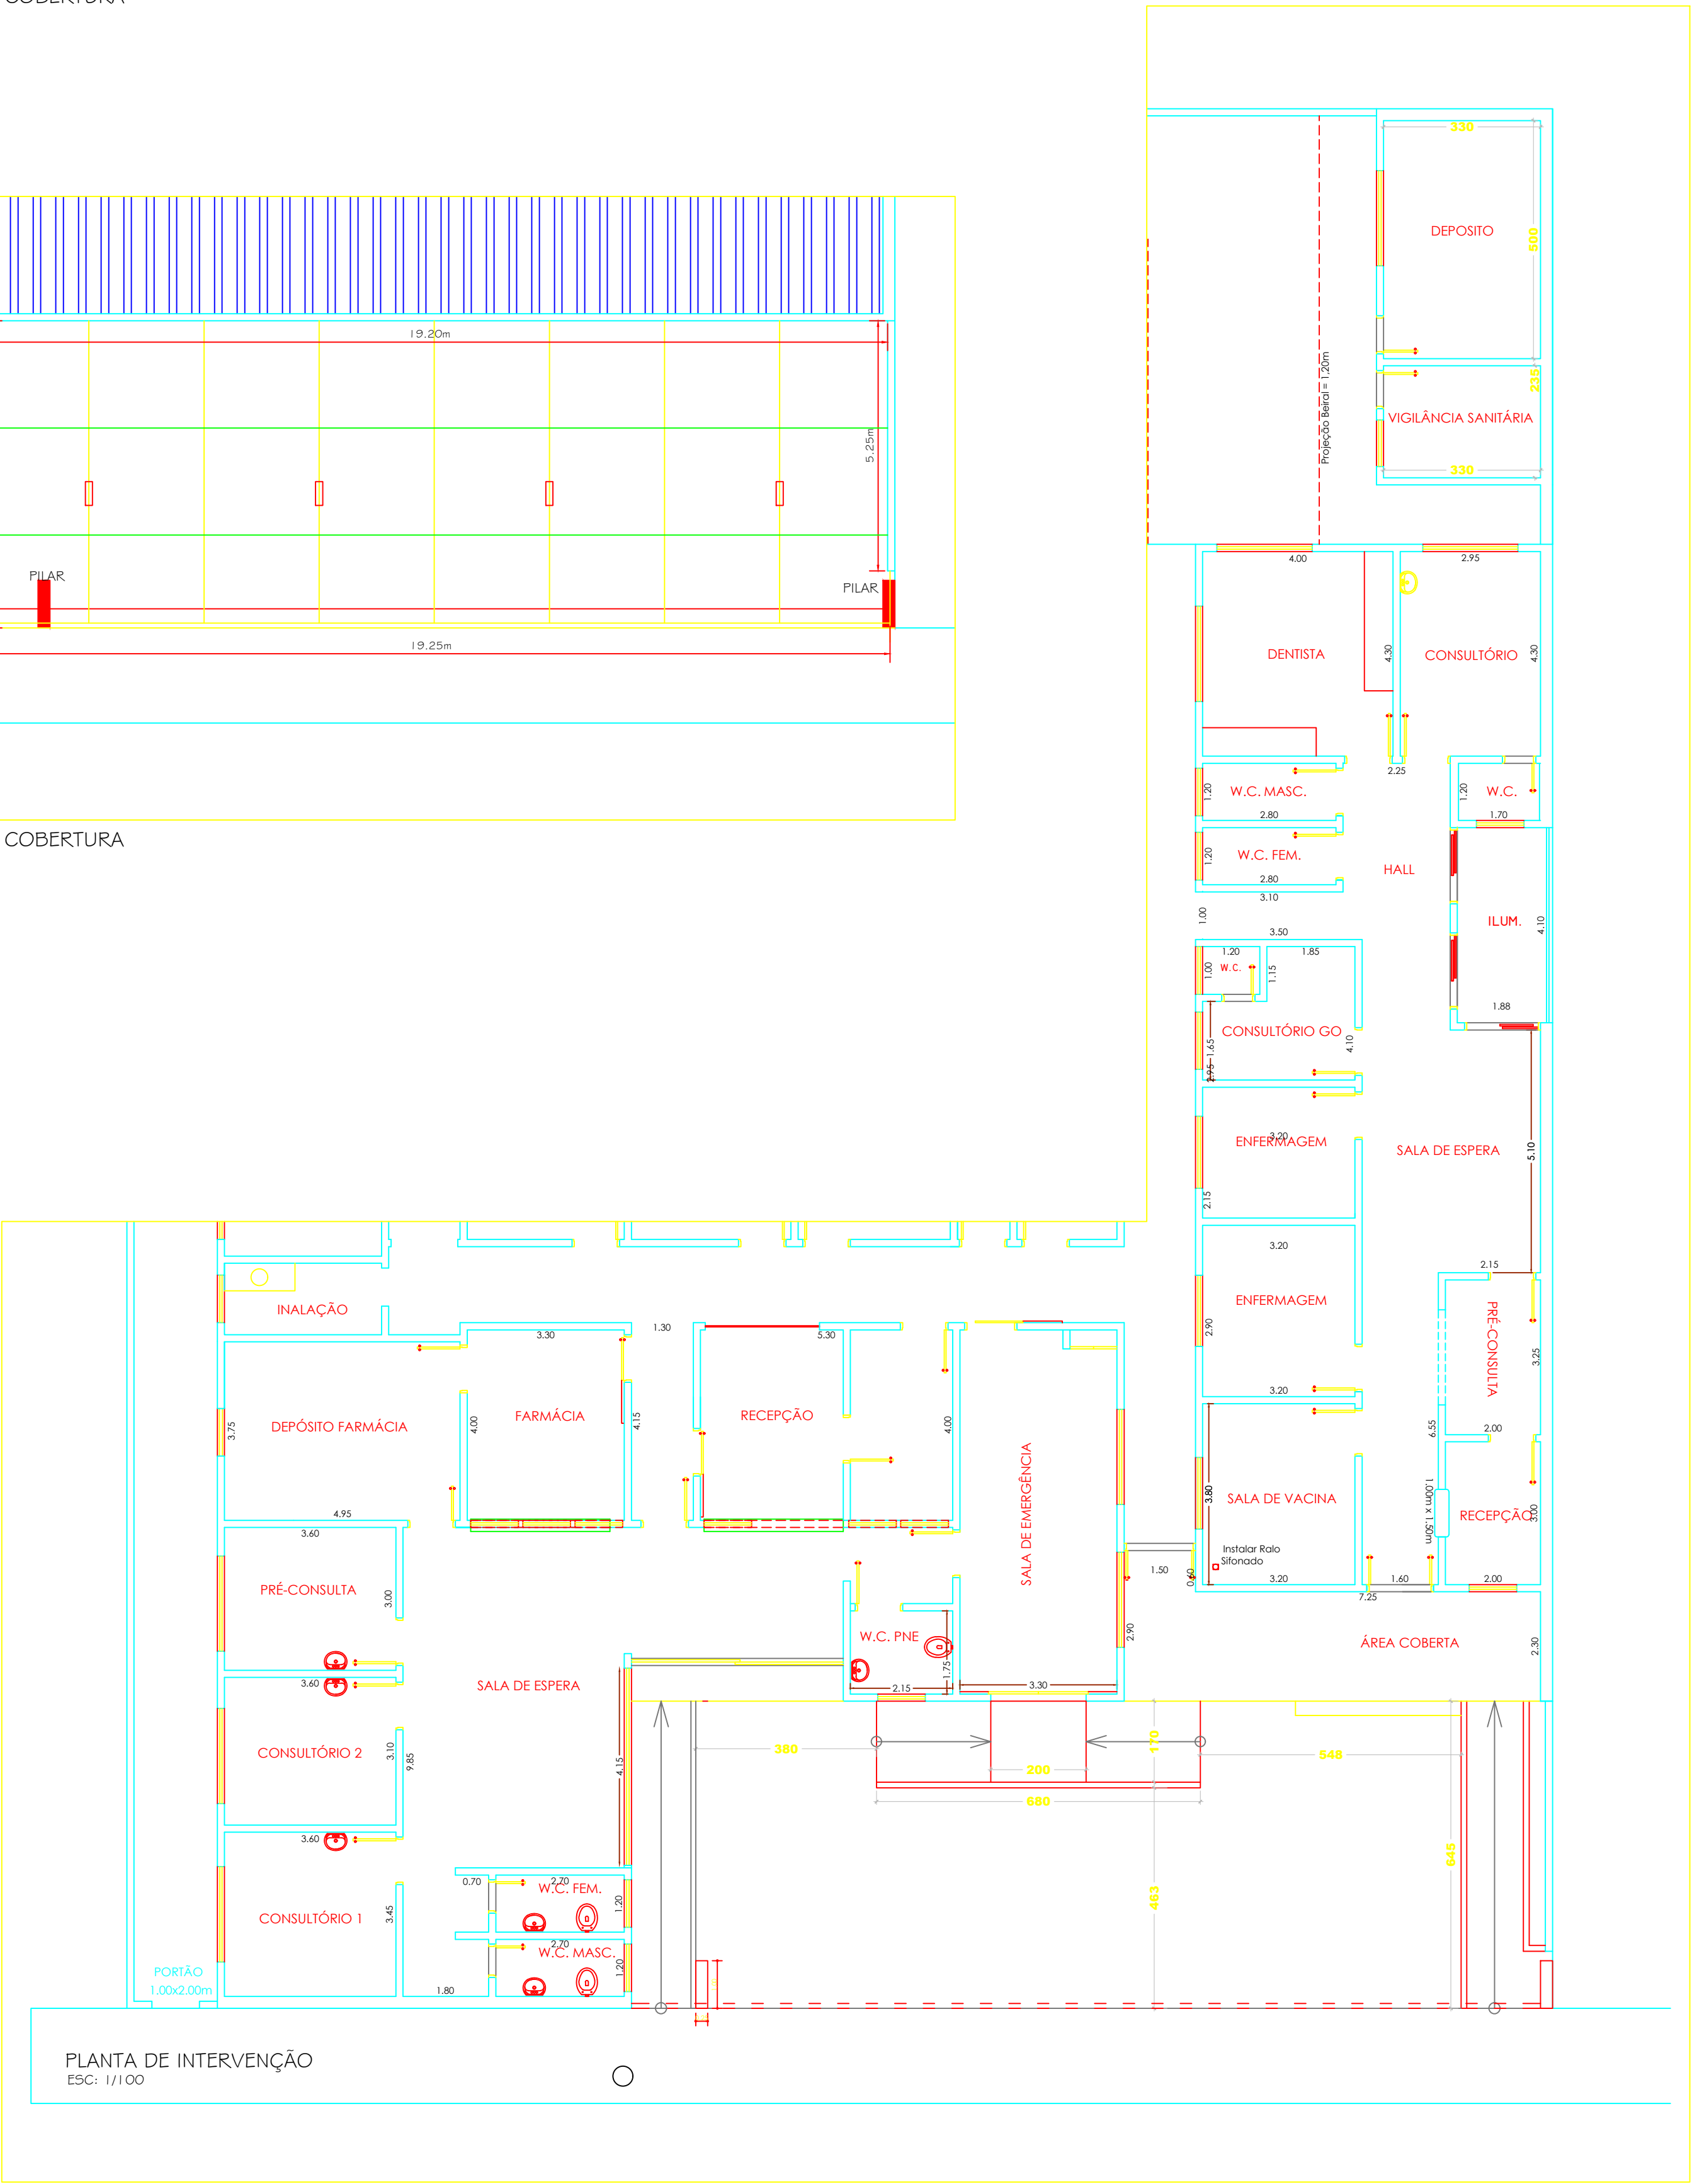

PLANTA DE INTERVENÇÃO
ESC.: 1/100

- LEGENDA
- PISO EM GRANILITE
 - PISO EM CIMENTO QUEIMADO COM TELA DE AÇO
 - DEMOLIÇÃO DO PISO EM PEDRA PORTUGUESA

AVANÇO NISSIDA ENGENHARIA E CONSULTORIA LTDA
e-mail: avanconissidaengenharia@gmail.com - Telefone: (11) 9222-1479

RESPONSÁVEL TÉCNICA
CECILIA AVANÇO NISSIDA
ENGENHEIRA CIVIL - CREA/PI 0563407242
DESENHISTA: Bárbara Nogueira

DATA:	DEZEMBRO DE 2.023
FOLHA:	03/04

PROJETO COMPLETO

TÍTULO: PLANTA CONTRUÇÃO, PLANTA FINAL E PLANTAS COBERTURA

OBRA: REFORMA DA UNIDADE DE SAÚDE

LOCAL: RUA SETE DE SETEMBRO, Nº 2070

PROPR: PREFEITURA DO MUNICÍPIO DE MERIDIANO - SP
CNPJ nº 45.116.092/0001-08

ESCALAS:	INDICADAS	MADEIRA:	Nº 00.000	CONVÊNIO:	Nº 00.00000
----------	-----------	----------	-----------	-----------	-------------



LOCALIZAÇÃO DA UNIDADE



FABIO PASCHOALINOTO 2600
5906822
Assinado de forma digital por
FABIO PASCHOALINOTO
5906822
PREFEITO DO MUNICÍPIO

FERNANDO AUGUSTO SUZUKI 36843340814
Assinado de forma digital por
FERNANDO AUGUSTO SUZUKI 36843340814
PREFEITO DO MUNICÍPIO

CECILIA AVANÇO NISSIDA 3242324
Assinado de forma digital por
CECILIA AVANÇO NISSIDA 3242324
ENGENHEIRA CIVIL - CREA/PI 0563407242
9861

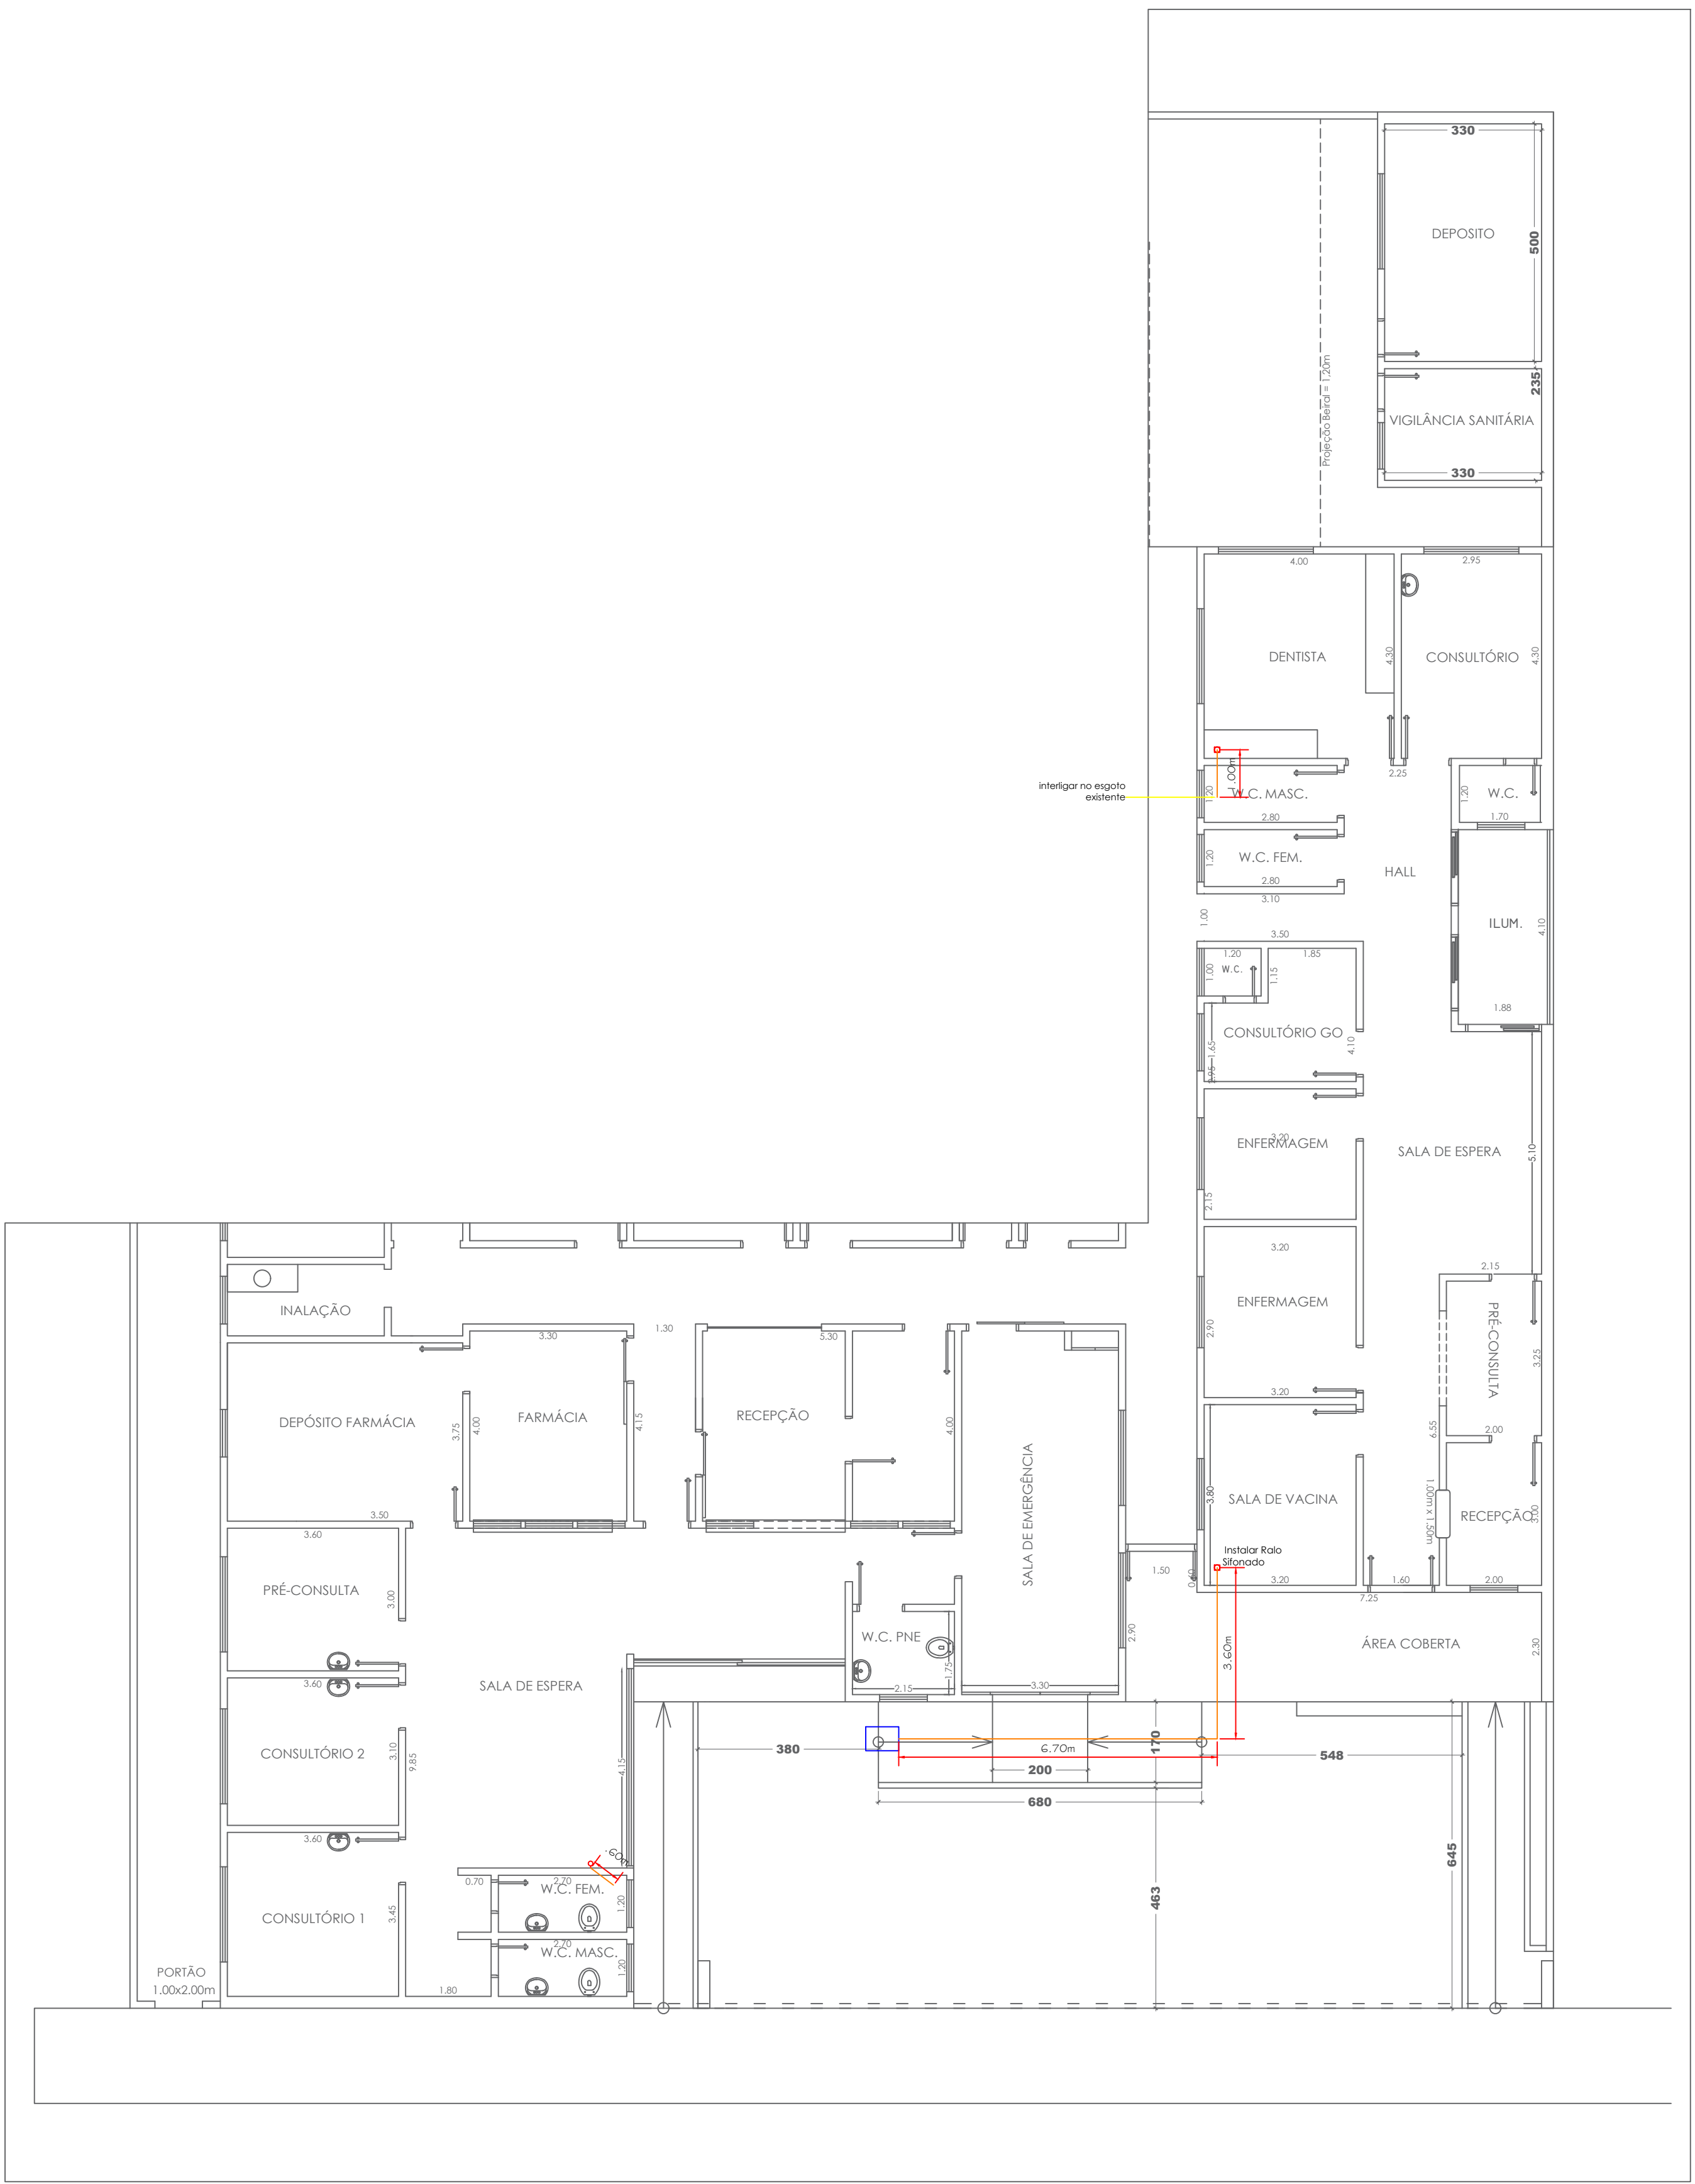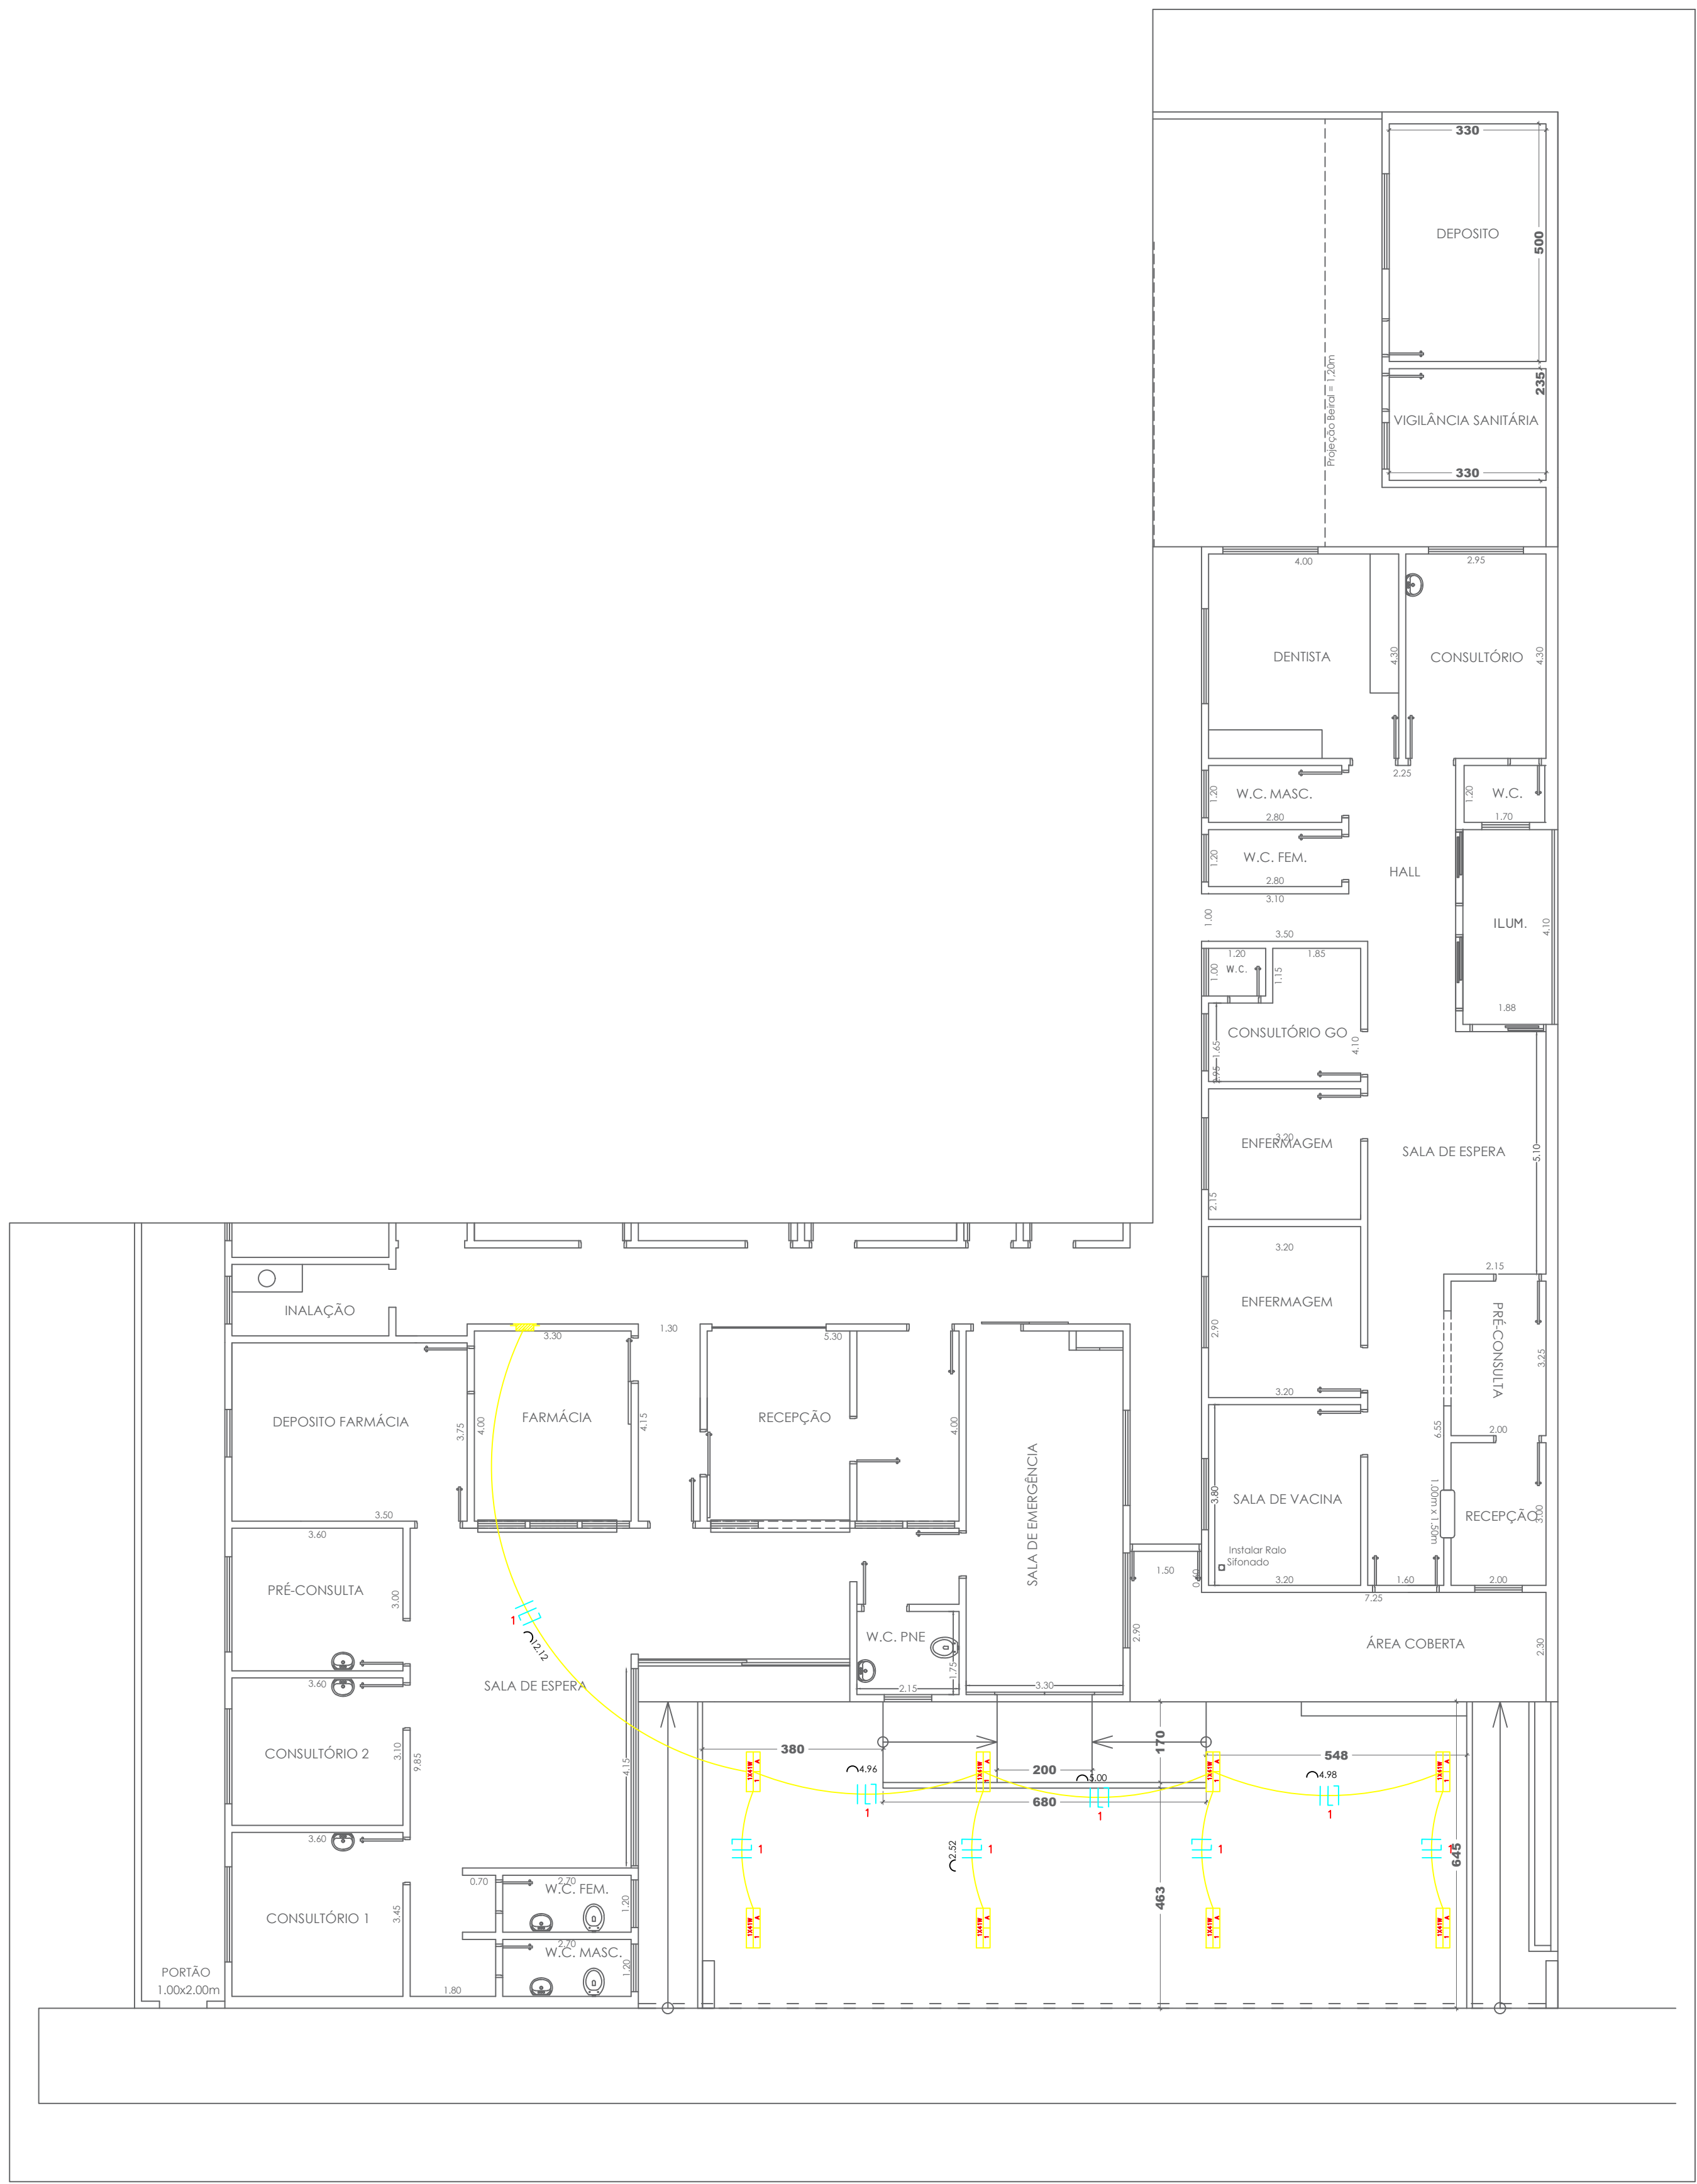

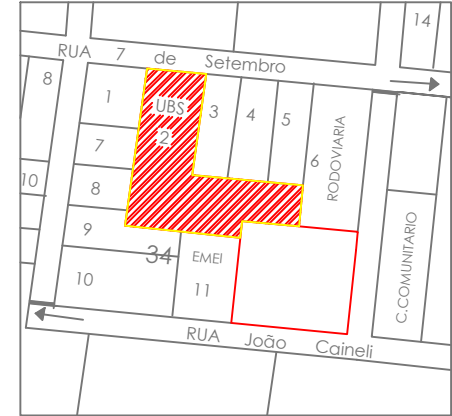 AVANÇO NISSIDA ENGENHARIA E CONSULTORIA LTDA CNPJ nº 14.170.000-00 Rua Francisco José Vargas, nº 140, Centro, Santos - SP, CEP: 13.170-000 e-mail: avanconissidaengenharia@gmail.com - Telefone: (11) 9222-1479		RESPONSÁVEL TÉCNICA CECILIA AVANÇO NISSIDA ENGENHEIRA CIVIL - CREA nº 593407242 DESENHEIRA: Bárbara Regal
PROJETO COMPLETO		DATA: DEZEMBRO DE 2.023
TÍTULO: ELÉTRICO E HIDRÁULICO		FOURA: 04/04
OBRA: REFORMA DA UNIDADE DE SAÚDE		
LOCAL: RUA SETE DE SETEMBRO, Nº 2070		
PROPR: PREFEITURA DO MUNICÍPIO DE MERIDIANO - SP CNPJ nº 45.116.092/0001-08		
ESCALAS:	INDICADAS	MADEIRA: Nº 00.000
		CONVÊNIO: Nº 0000000
		DECLARO QUE A APROVAÇÃO DO PROJETO PARA PREFEITURA MUNICIPAL NÃO IMPLICA NO RECONHECIMENTO DO OBJETO DE PROPRIEDADE DO TERRENO.
		FABIO PASCHOALINOTO:260909906 09906822 Assinado de forma digital por FABIO PASCHOALINOTO PREFEITO DO MUNICÍPIO
		FERNANDO AUGUSTO SUZUKI:36843340814 Assinado de forma digital por FERNANDO AUGUSTO SUZUKI ENGENHEIRO CIVIL - CREA nº 5889704606 ART: 2802723023014779
		CECILIA AVANÇO NISSIDA:32423249 Assinado de forma digital por CECILIA AVANÇO NISSIDA ENGENHEIRA CIVIL - CREA nº 593407242 ART: 2802723023145388
		CECILIA AVANÇO NISSIDA ENGENHEIRA CIVIL - CREA nº 593407242 ART: 2802723023145388