


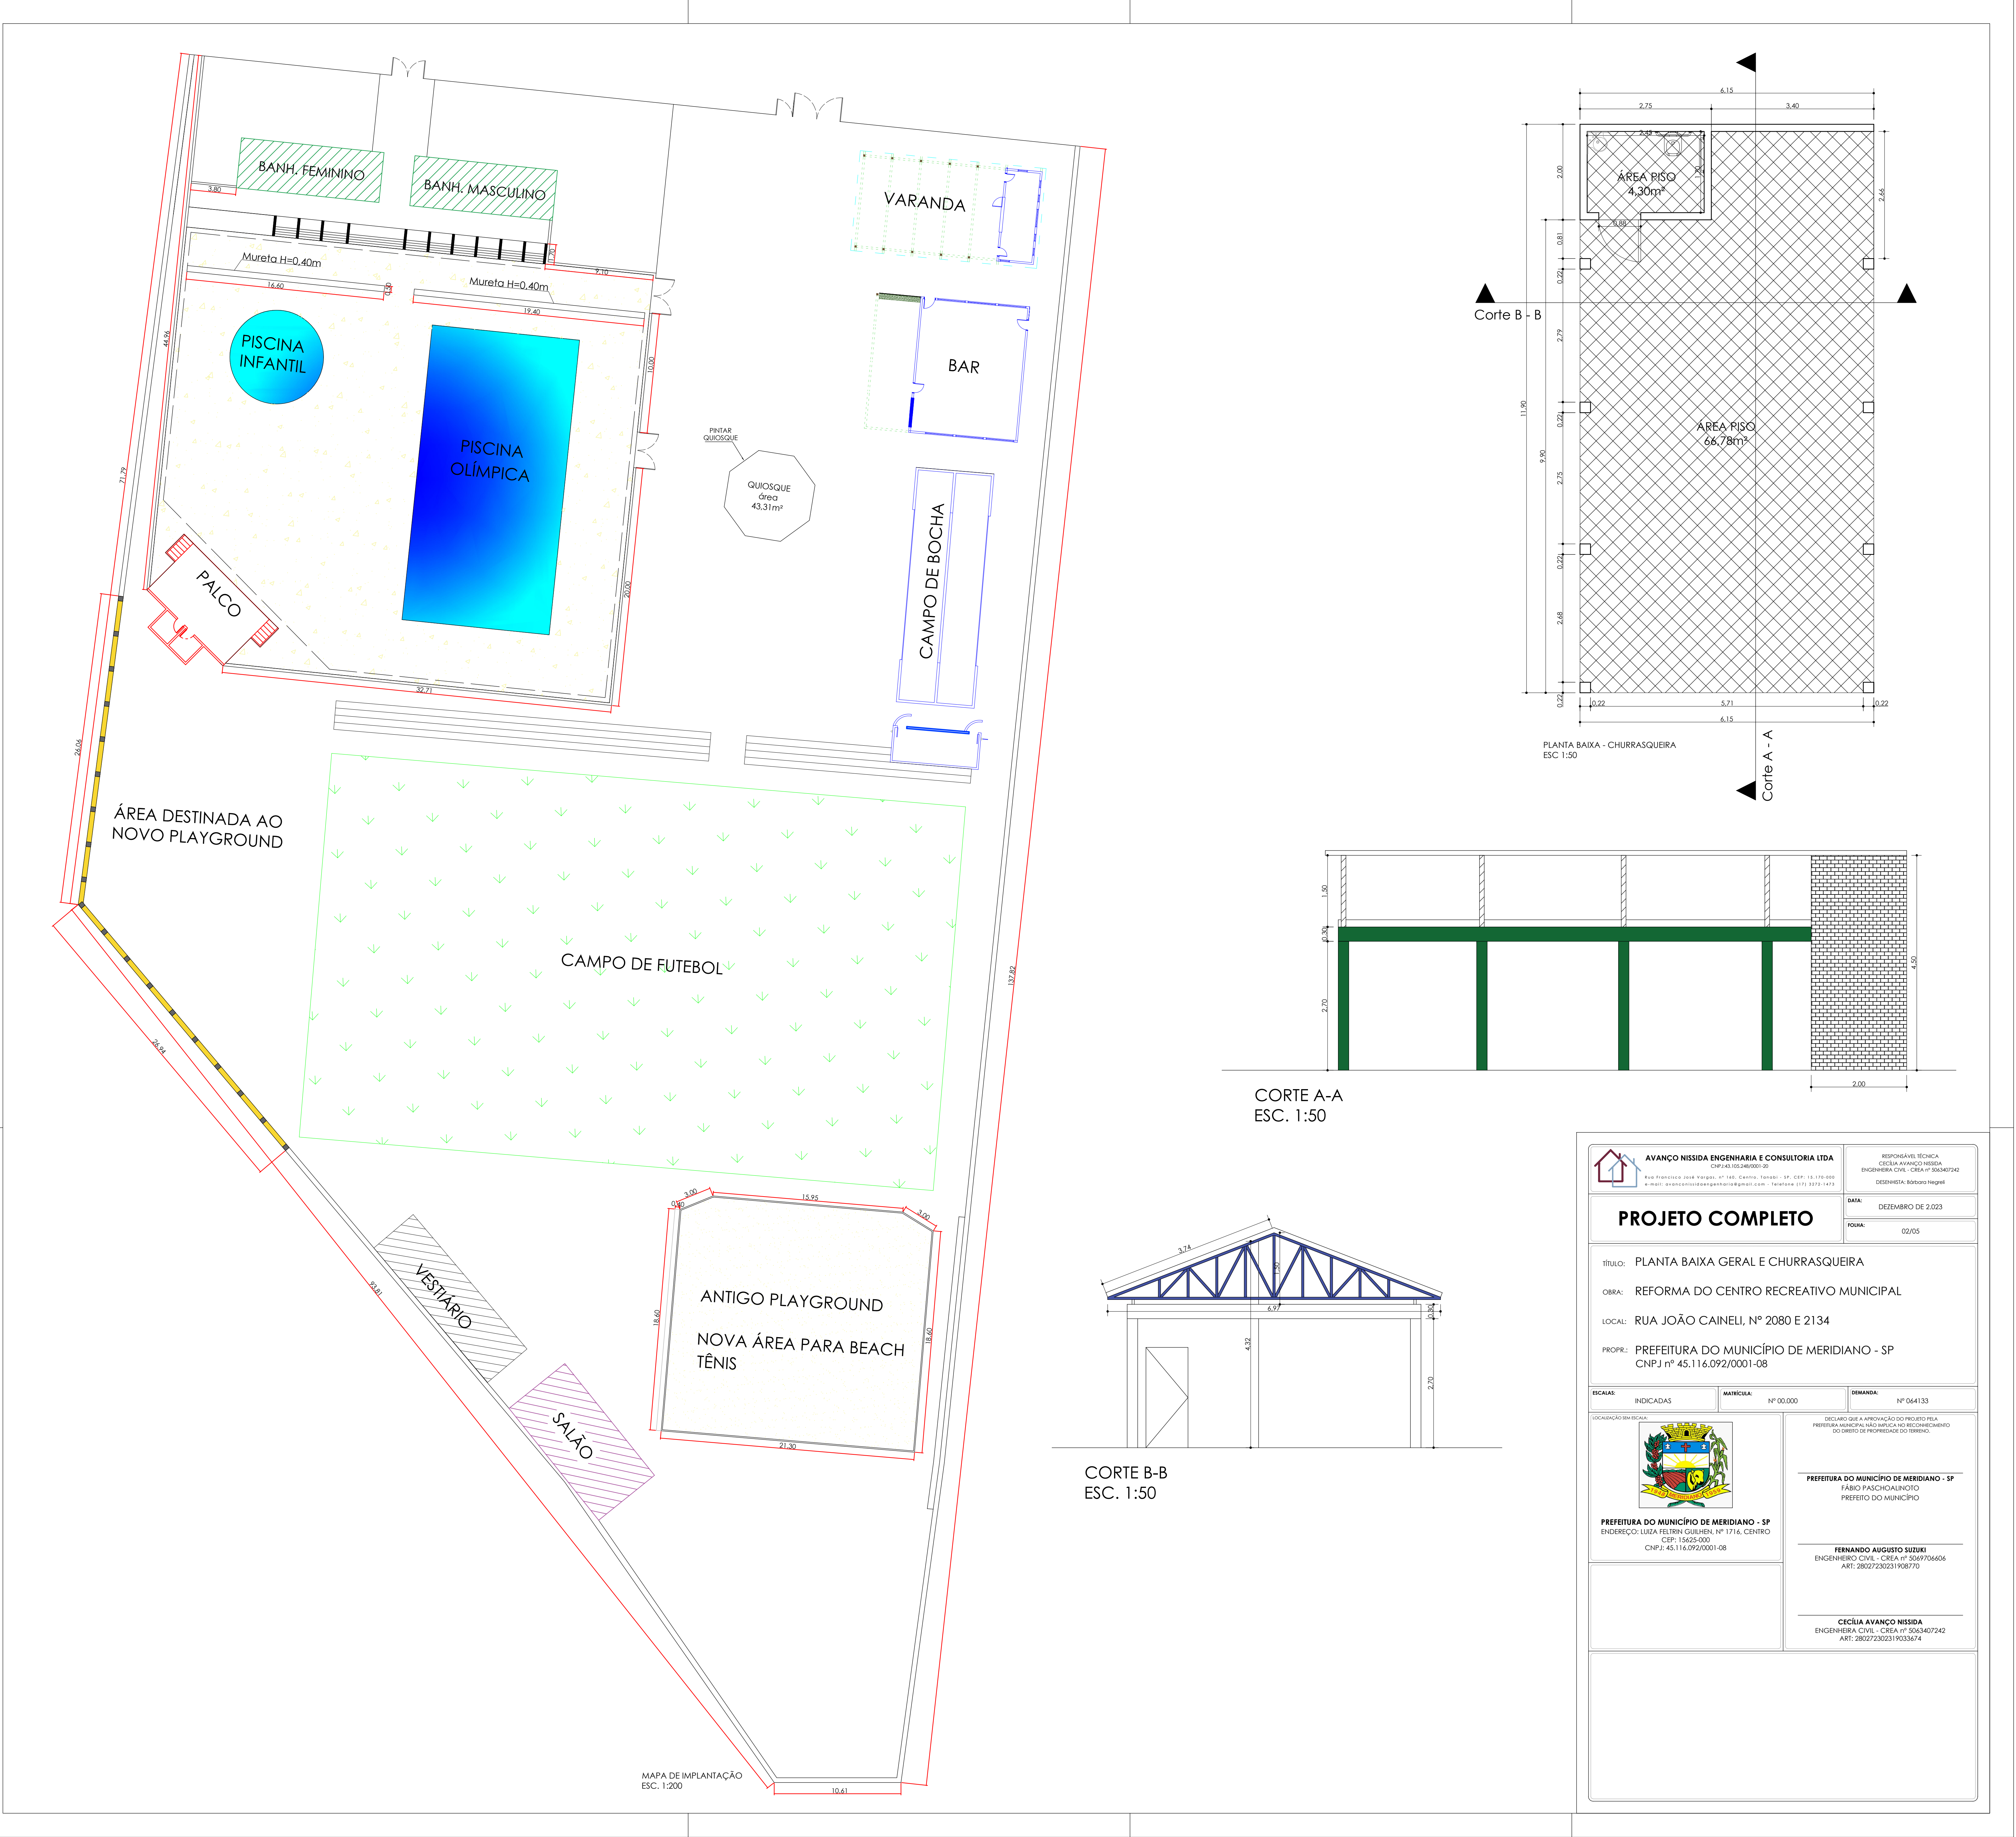

PROJETO COMPLETO		DATA: DEZEMBRO DE 2023
TÍTULO: PLANTA BAIXA GERAL E CHURRASQUEIRA		FOFIA: 02/05
OBRA: REFORMA DO CENTRO RECREATIVO MUNICIPAL		
LOCAL: RUA JOÃO CAINELI, Nº 2080 E 2134		
PROPR.: PREFEITURA DO MUNICÍPIO DE MERIDIANO - SP CNPJ Nº 45.116.092/0001-08		
ESCALA:	INDICADAS	DEMANDA: Nº 064133
LOCALIZAÇÃO: 		DECLARO QUE A APROVAÇÃO DO PROJETO PELA PREFEITURA MUNICIPAL MERIDIANO NÃO CONFERE O DIREITO DE PROPRIEDADE DO TERRENO.
